


# TIRKOUANA LTD

## GERMASOGEIA




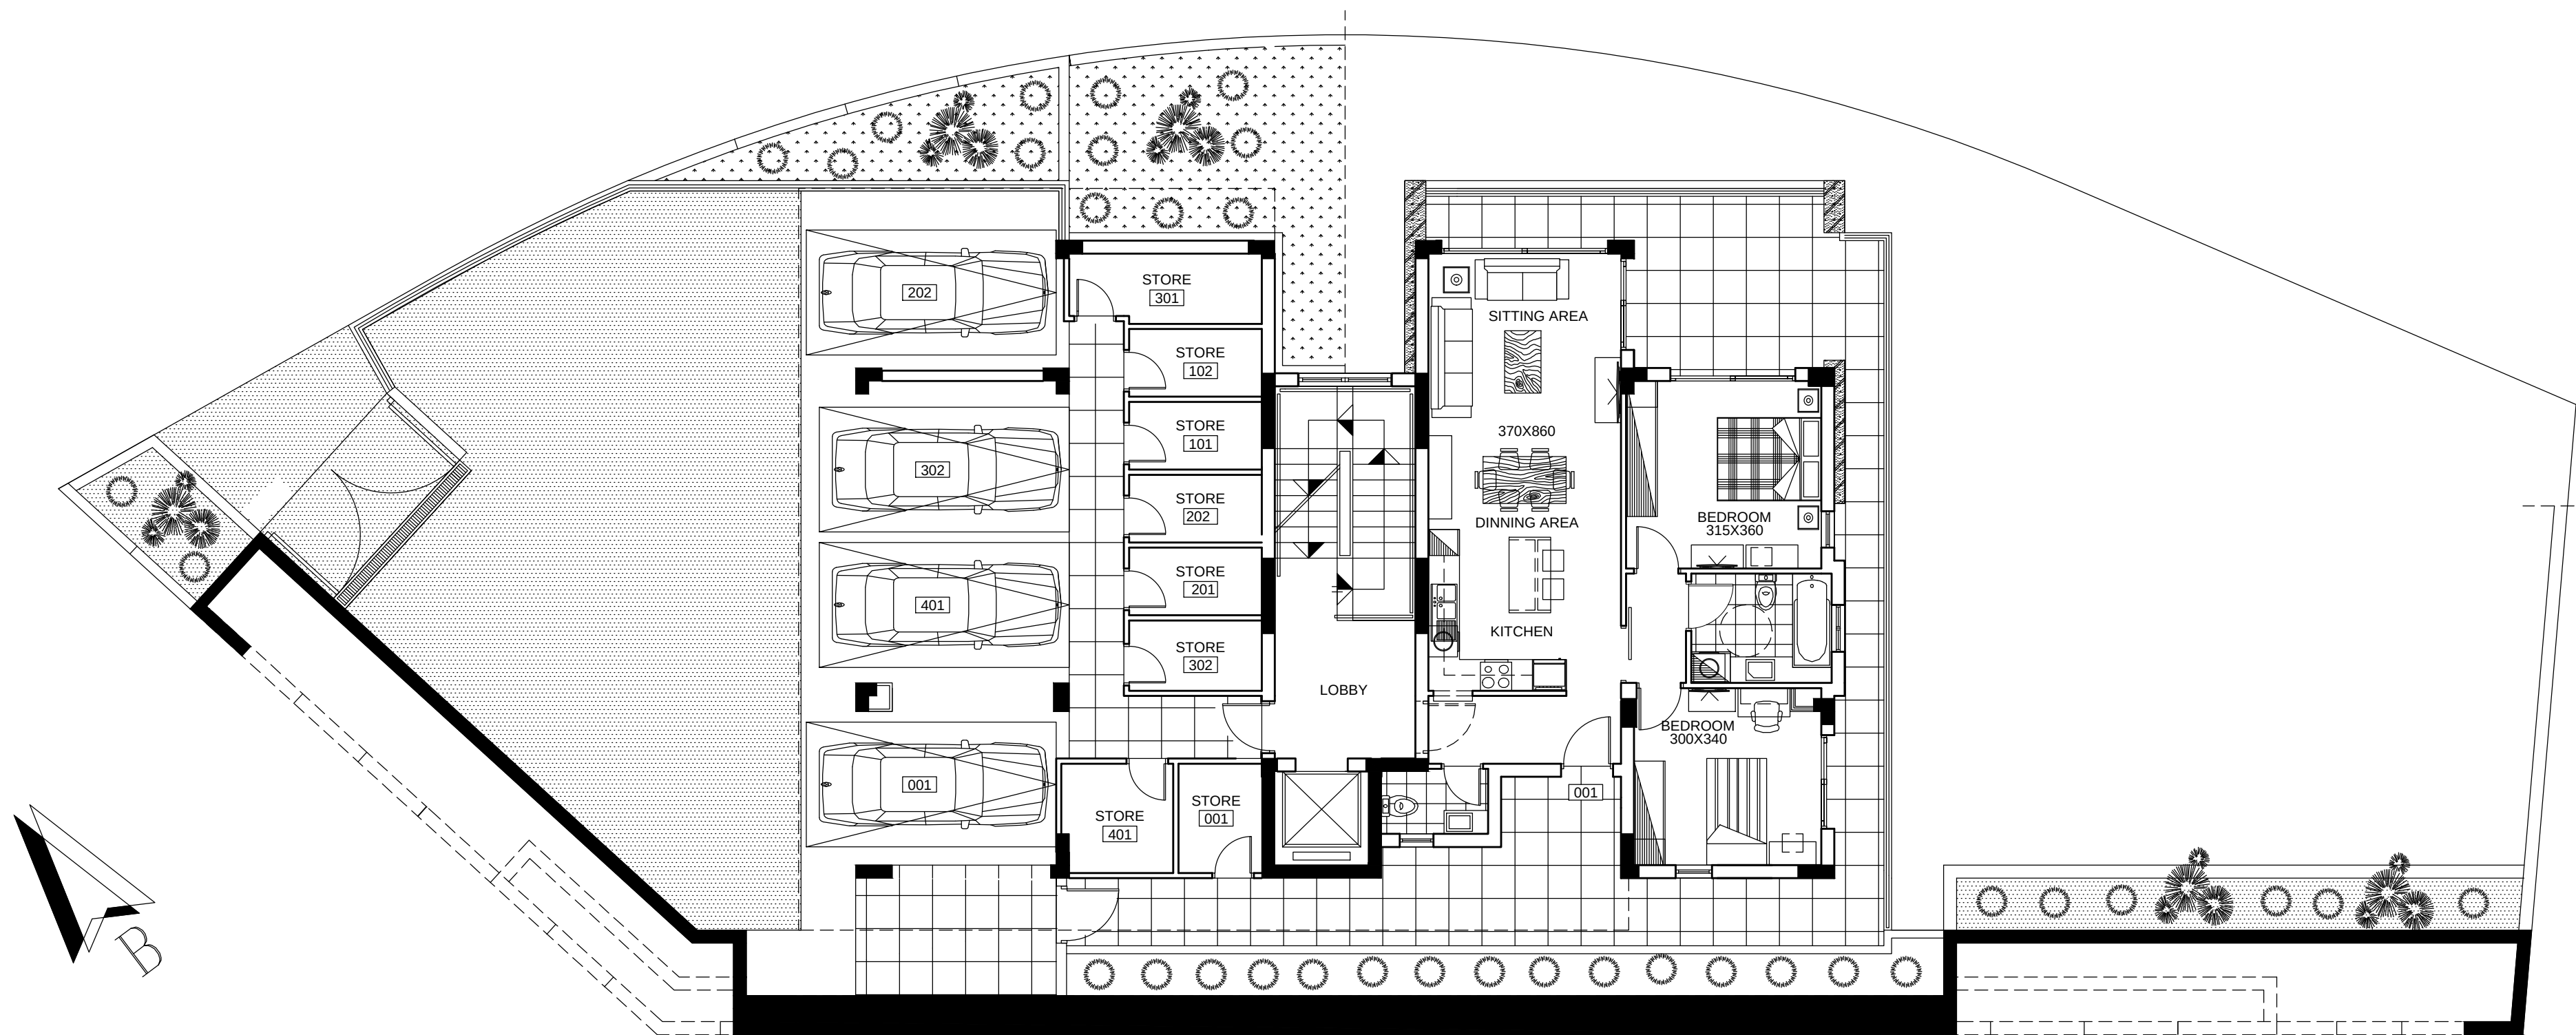


ground floor

THIS DRAWING IS THE PROPERTY OF ELIA ELIKOS ARCHITECTS ENGINEERS LLC. IT IS NOT ALLOWED TO REPRODUCE ITS CONTENTS IN ANY FORM EXCEPT FOR THE PURPOSE FOR WHICH IT IS INTENDED

Notes

| Scale           | Date  | Project N <sup>o</sup> | Locality      |
|-----------------|-------|------------------------|---------------|
| 1:100           | 07/23 | 2023-1402              | ΓΕΡΜΑΣΟΓΕΙΑ   |
| Drawing Title   |       |                        | Client        |
| ΚΑΤΟΨΗ ΙΣΟΓΕΙΟΥ |       |                        | TIRKOUANA LTD |
| Drawing Number  |       |                        | 02a           |

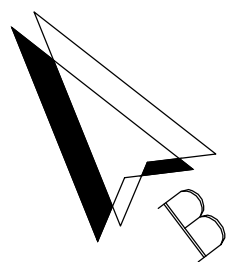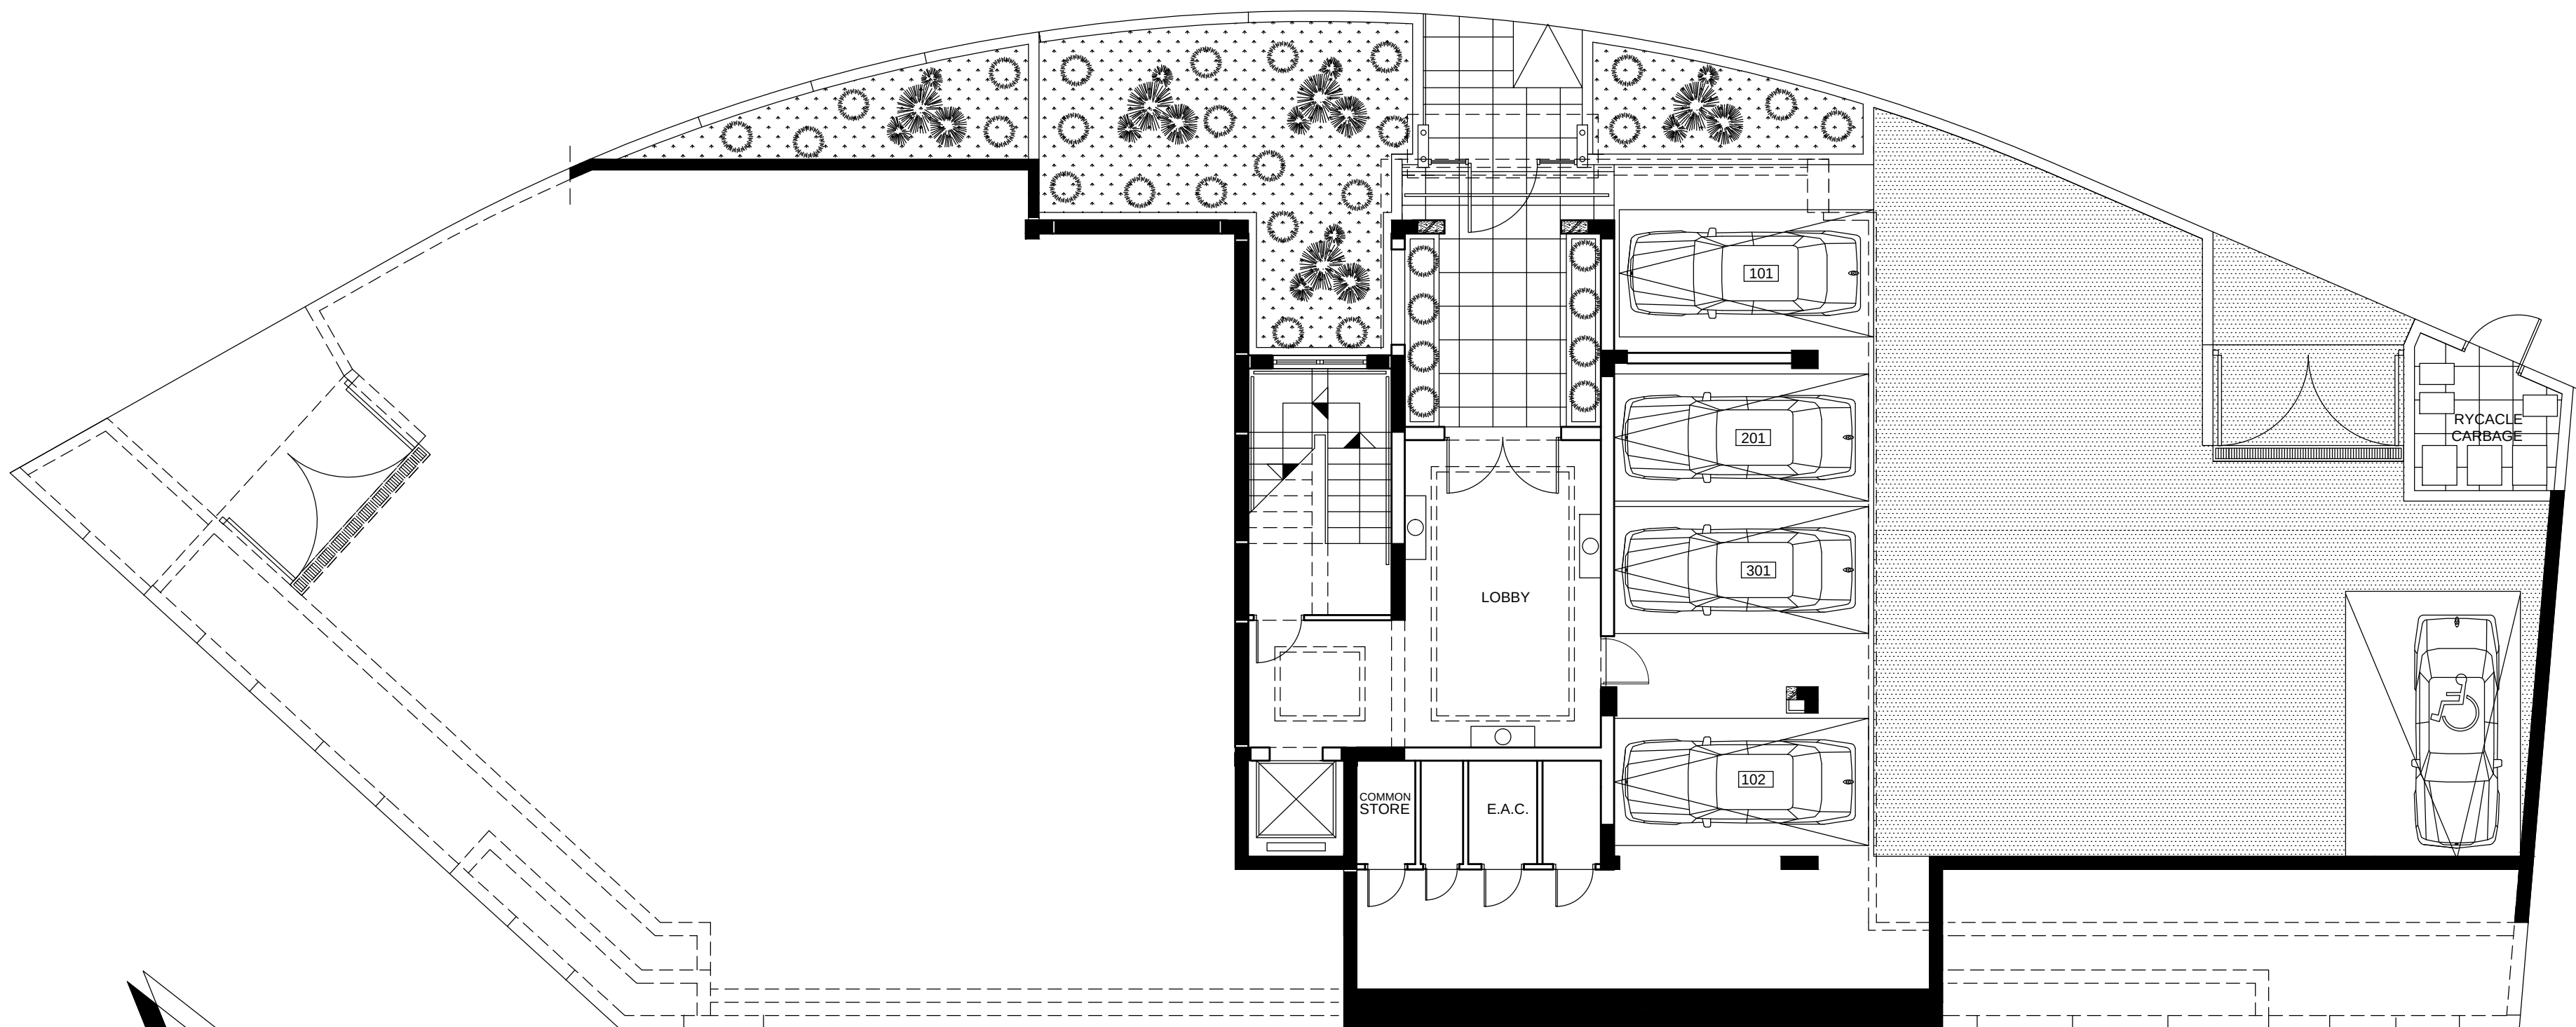


basement floor

THIS DRAWING IS THE PROPERTY OF ELIA ELIKOS ARCHITECTS ENGINEERS LLC. IT IS NOT ALLOWED TO REPRODUCE ITS CONTENTS IN ANY FORM EXCEPT FOR THE PURPOSE FOR WHICH IT IS INTENDED

Notes

| Scale           | Date  | Project N <sup>o</sup> | Locality      |
|-----------------|-------|------------------------|---------------|
| 1:100           | 07/23 | 2023-1402              | ΓΕΡΜΑΣΟΓΕΙΑ   |
| Drawing Title   |       |                        | Client        |
| ΚΑΤΟΨΗ ΥΠΟΓΕΙΟΥ |       |                        | TIRKOUANA LTD |
| Drawing Number  |       |                        | 01a           |




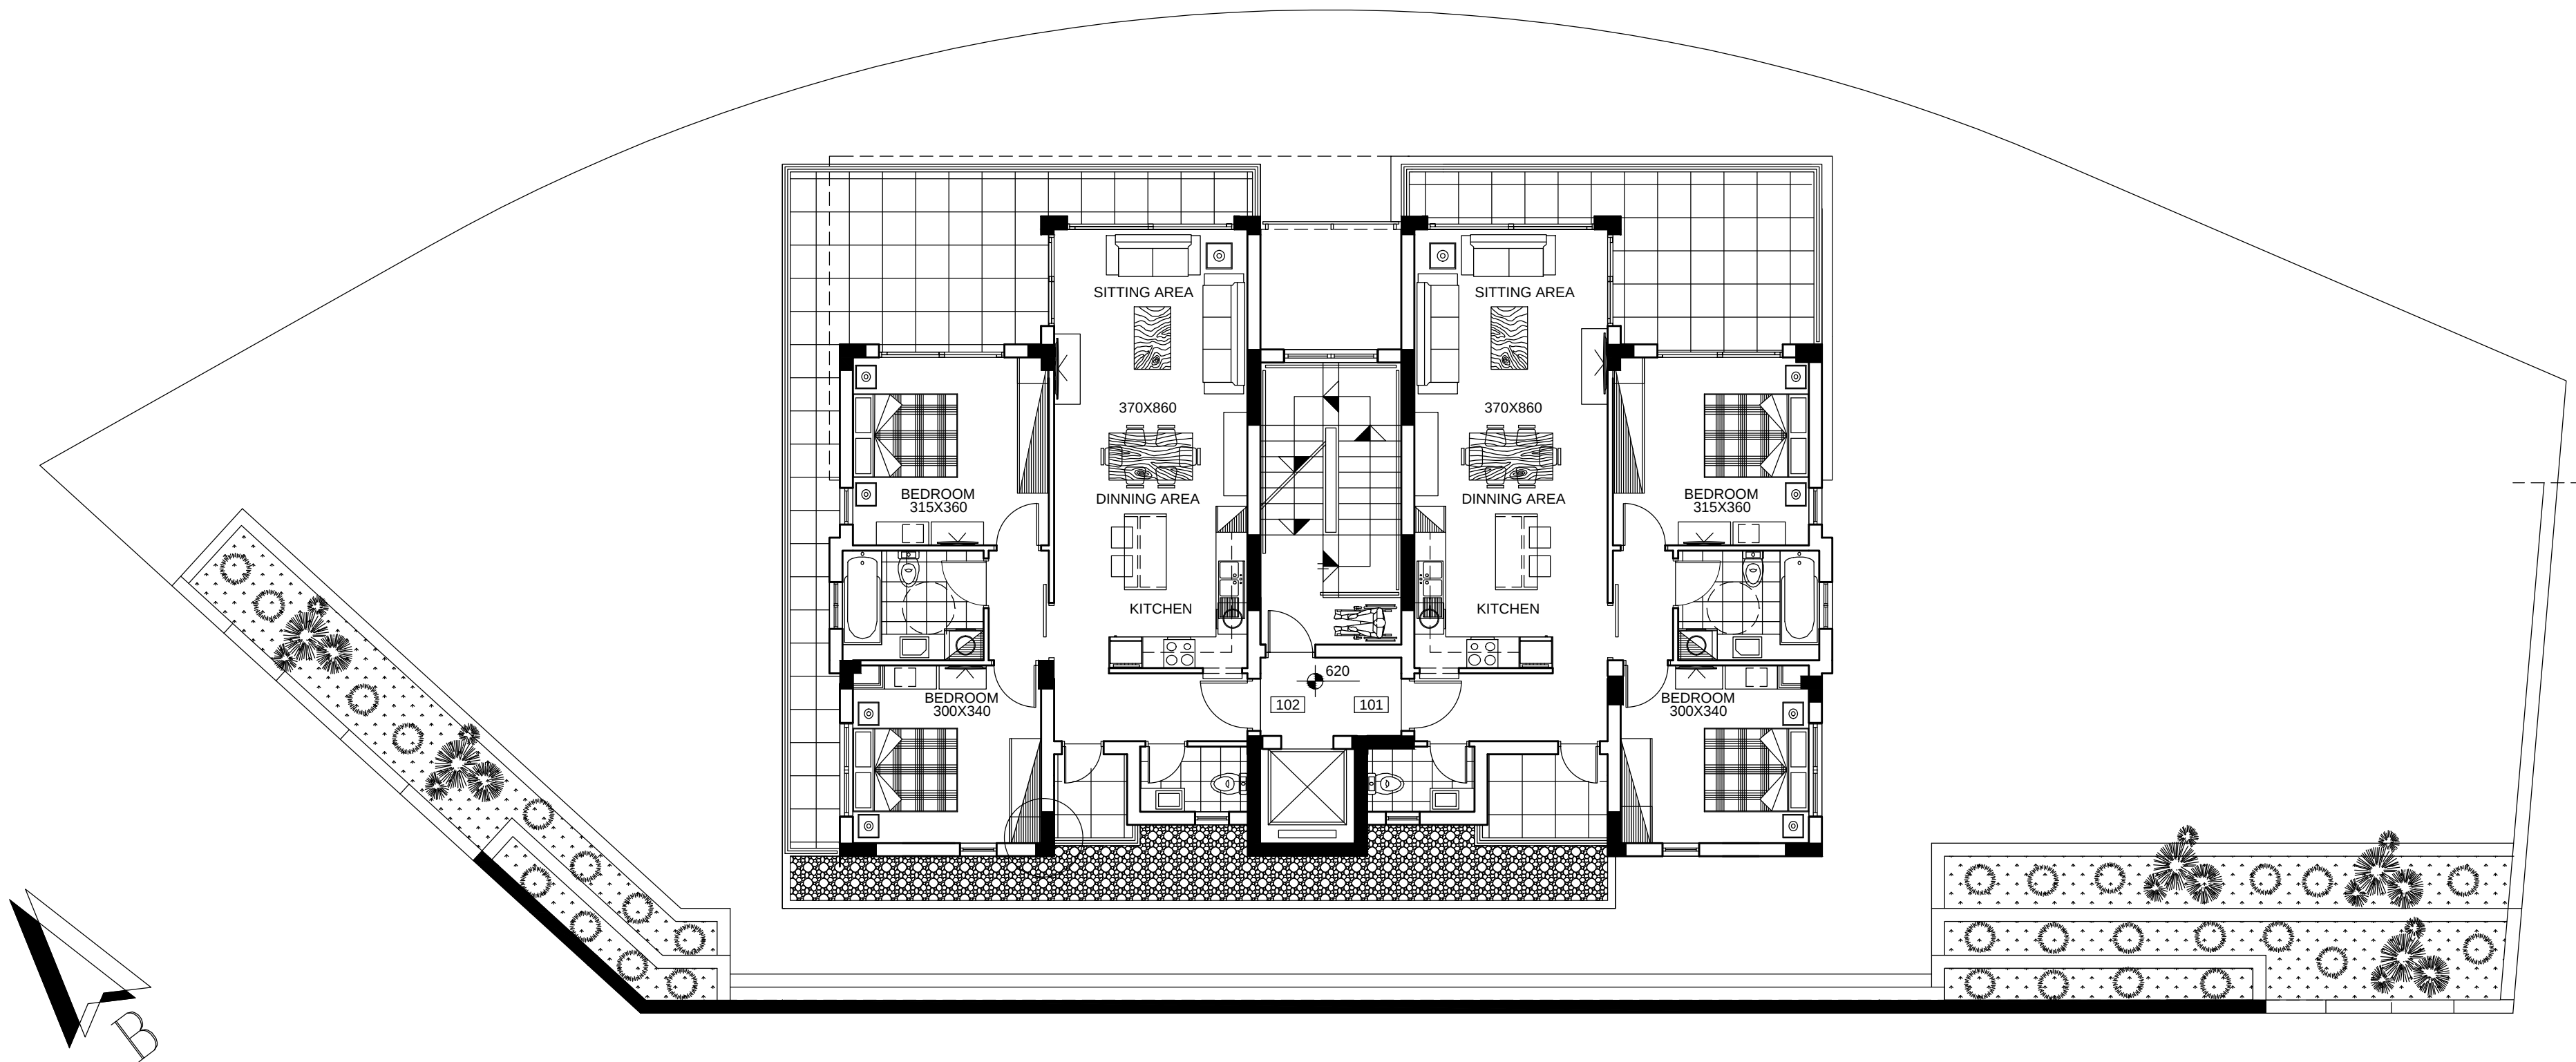

1st floor

THIS DRAWING IS THE PROPERTY OF ELIA ELIKOS ARCHITECTS ENGINEERS LLC. IT IS NOT ALLOWED TO REPRODUCE ITS CONTENTS IN ANY FORM EXCEPT FOR THE PURPOSE FOR WHICH IT IS INTENDED


|  |   |                  |                              |                  |                                  |                           |
|--|---|------------------|------------------------------|------------------|----------------------------------|---------------------------|
|  | y | <div>Notes</div> | <div>Scale</div>             | <div>Date</div>  | <div>Project N<sup>o</sup></div> | <div>Locality</div>       |
|  |   |                  | <div>1:100</div>             | <div>07/23</div> | <div>2023-1402</div>             | <div>ΓΕΡΜΑΣΟΓΕΙΑ</div>    |
|  |   |                  | <div>Drawing Title</div>     |                  |                                  | <div>Client</div>         |
|  |   |                  | <div>ΚΑΤΟΨΗ 1ου ΟΡΟΦΟΥ</div> |                  |                                  | <div>TIRKOUANA LTD</div>  |
|  |   |                  |                              |                  |                                  | <div>Drawing Number</div> |

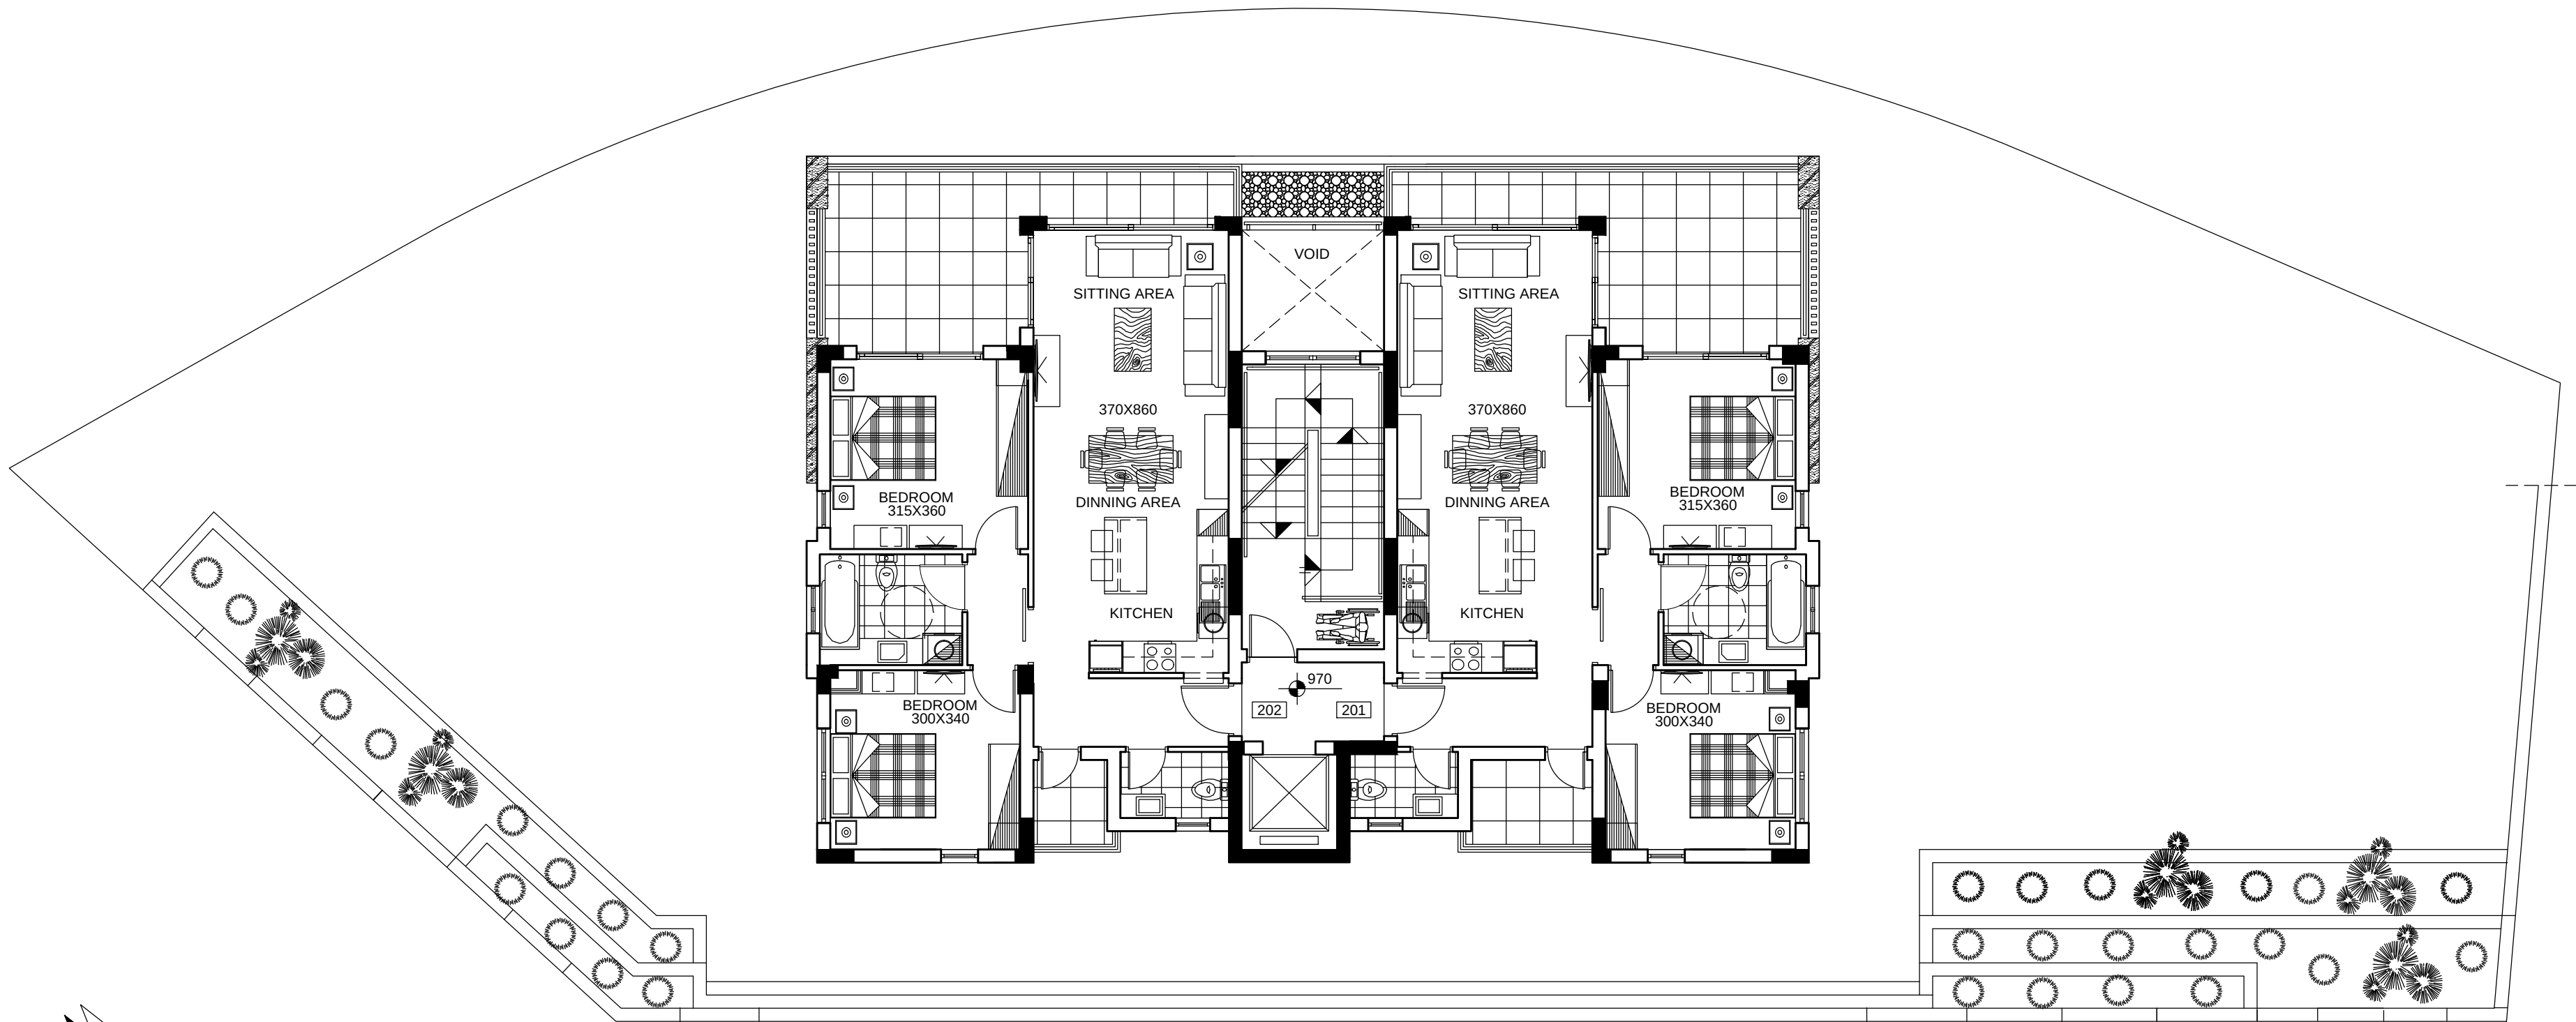


2nd floor

THIS DRAWING IS THE PROPERTY OF ELIA ELIKOS ARCHITECTS ENGINEERS LLC. IT IS NOT ALLOWED TO REPRODUCE ITS CONTENTS IN ANY FORM EXCEPT FOR THE PURPOSE FOR WHICH IT IS INTENDED

|  |       |                   |       |                        |                |
|--|-------|-------------------|-------|------------------------|----------------|
|  | Notes | Scale             | Date  | Project N <sup>o</sup> | Locality       |
|  |       | 1:100             | 07/23 | 2023-1402              | ΓΕΡΜΑΣΟΓΕΙΑ    |
|  |       | Drawing Title     |       |                        | Client         |
|  |       | ΚΑΤΟΨΗ 2ου ΟΡΟΦΟΥ |       |                        | TIRKOUANA LTD  |
|  |       |                   |       |                        | Drawing Number |

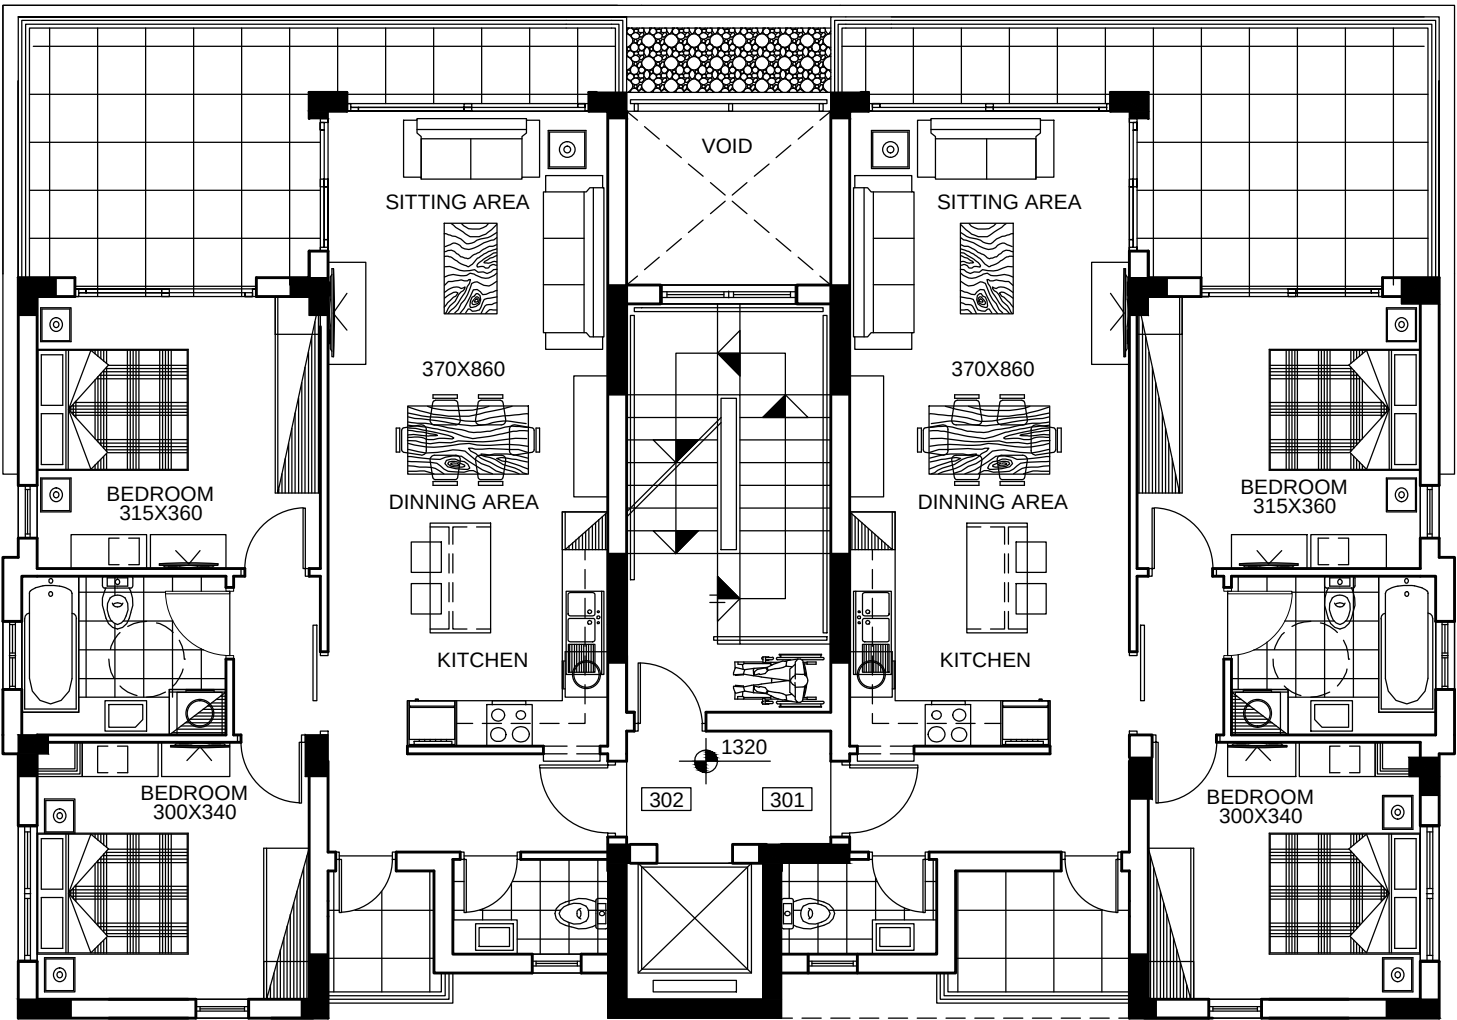


3rd floor

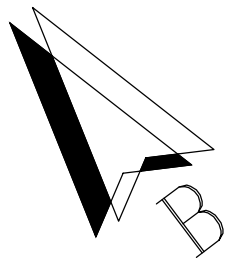


THIS DRAWING IS THE PROPERTY OF ELIA ELIKOS ARCHITECTS ENGINEERS LLC. IT IS NOT ALLOWED TO REPRODUCE ITS CONTENTS IN ANY FORM EXCEPT FOR THE PURPOSE FOR WHICH IT IS INTENDED

|  |       |                   |       |                        |                |  |
|--|-------|-------------------|-------|------------------------|----------------|--|
|  | Notes | Scale             | Date  | Project N <sup>o</sup> | Locality       |  |
|  |       | 1:100             | 07/23 | 2023-1402              | ΓΕΡΜΑΣΟΓΕΙΑ    |  |
|  |       | Drawing Title     |       |                        | Client         |  |
|  |       | ΚΑΤΟΨΗ 3ου ΟΡΟΦΟΥ |       |                        | TIRKOUANA LTD  |  |
|  |       |                   |       |                        | Drawing Number |  |




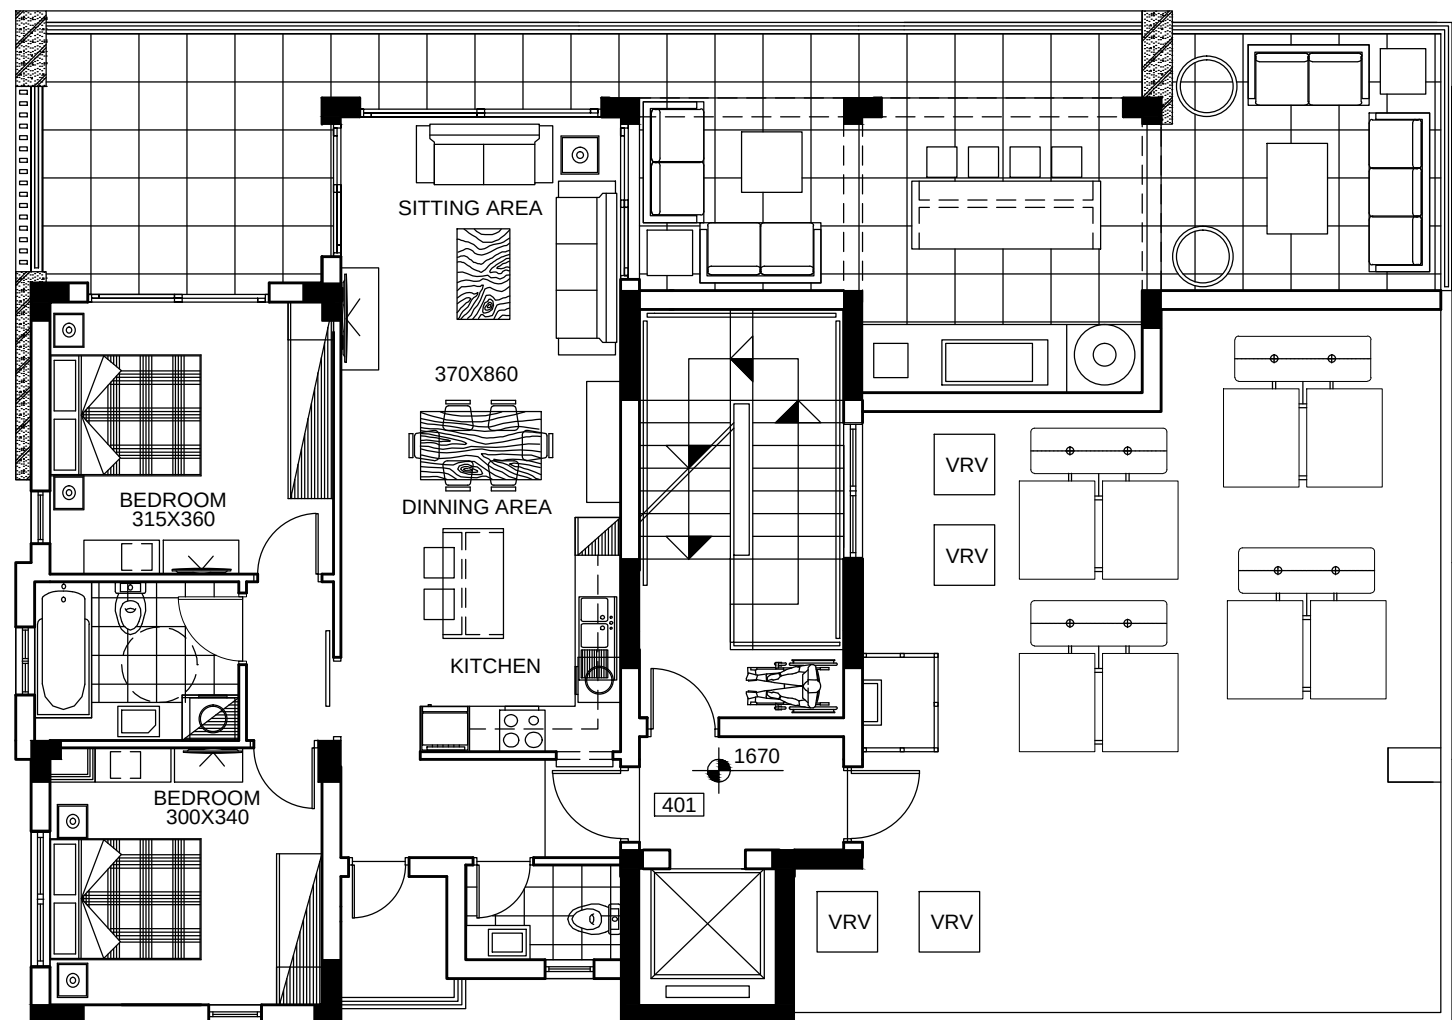

4rth floor

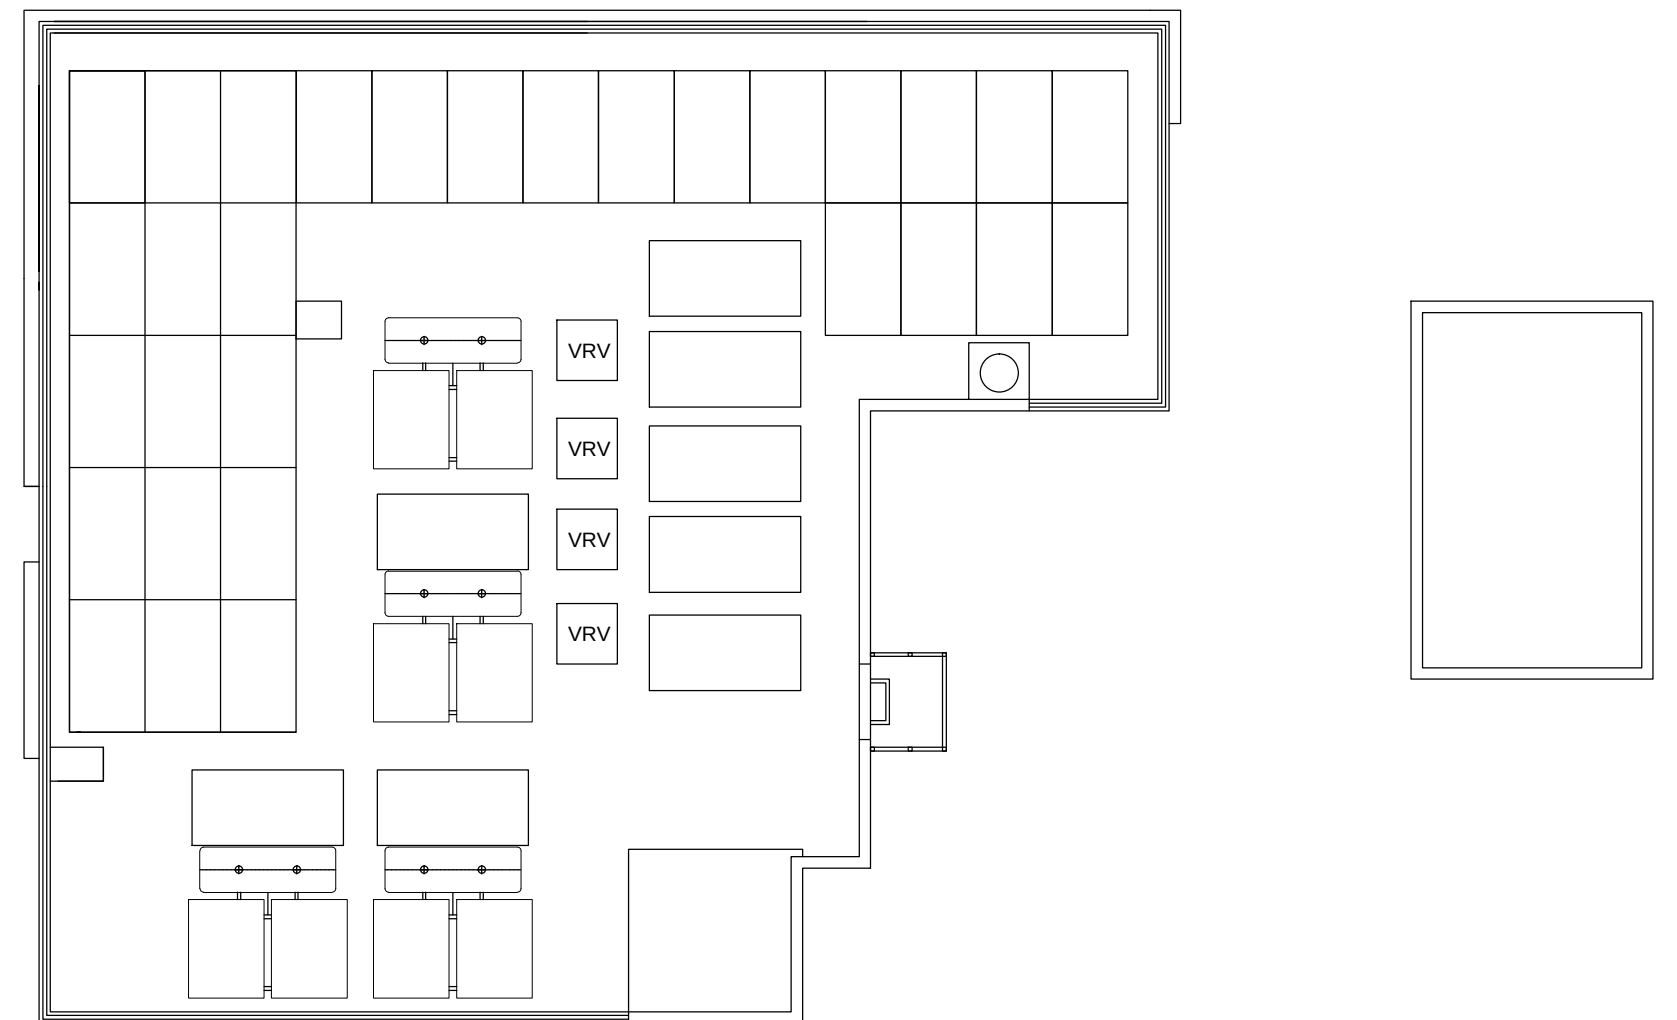


roof plan

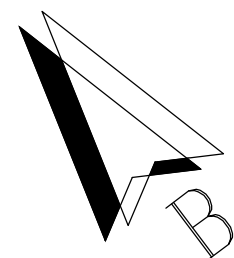

THIS DRAWING IS THE PROPERTY OF ELIA ELIKOS ARCHITECTS ENGINEERS LLC. IT IS NOT ALLOWED TO REPRODUCE ITS CONTENTS IN ANY FORM EXCEPT FOR THE PURPOSE FOR WHICH IT IS INTENDED

Notes

| Scale                      | Date  | Project N <sup>o</sup> | Locality      |
|----------------------------|-------|------------------------|---------------|
| 1:100                      | 07/23 | 2023-1402              | ΓΕΡΜΑΣΟΓΕΙΑ   |
| Drawing Title              |       |                        | Client        |
| ΚΑΤΟΨΗ 4ου ΟΡΟΦΟΥ - ΟΡΟΦΗΣ |       |                        | TIRKOUANA LTD |
| Drawing Number             |       |                        | 06a           |

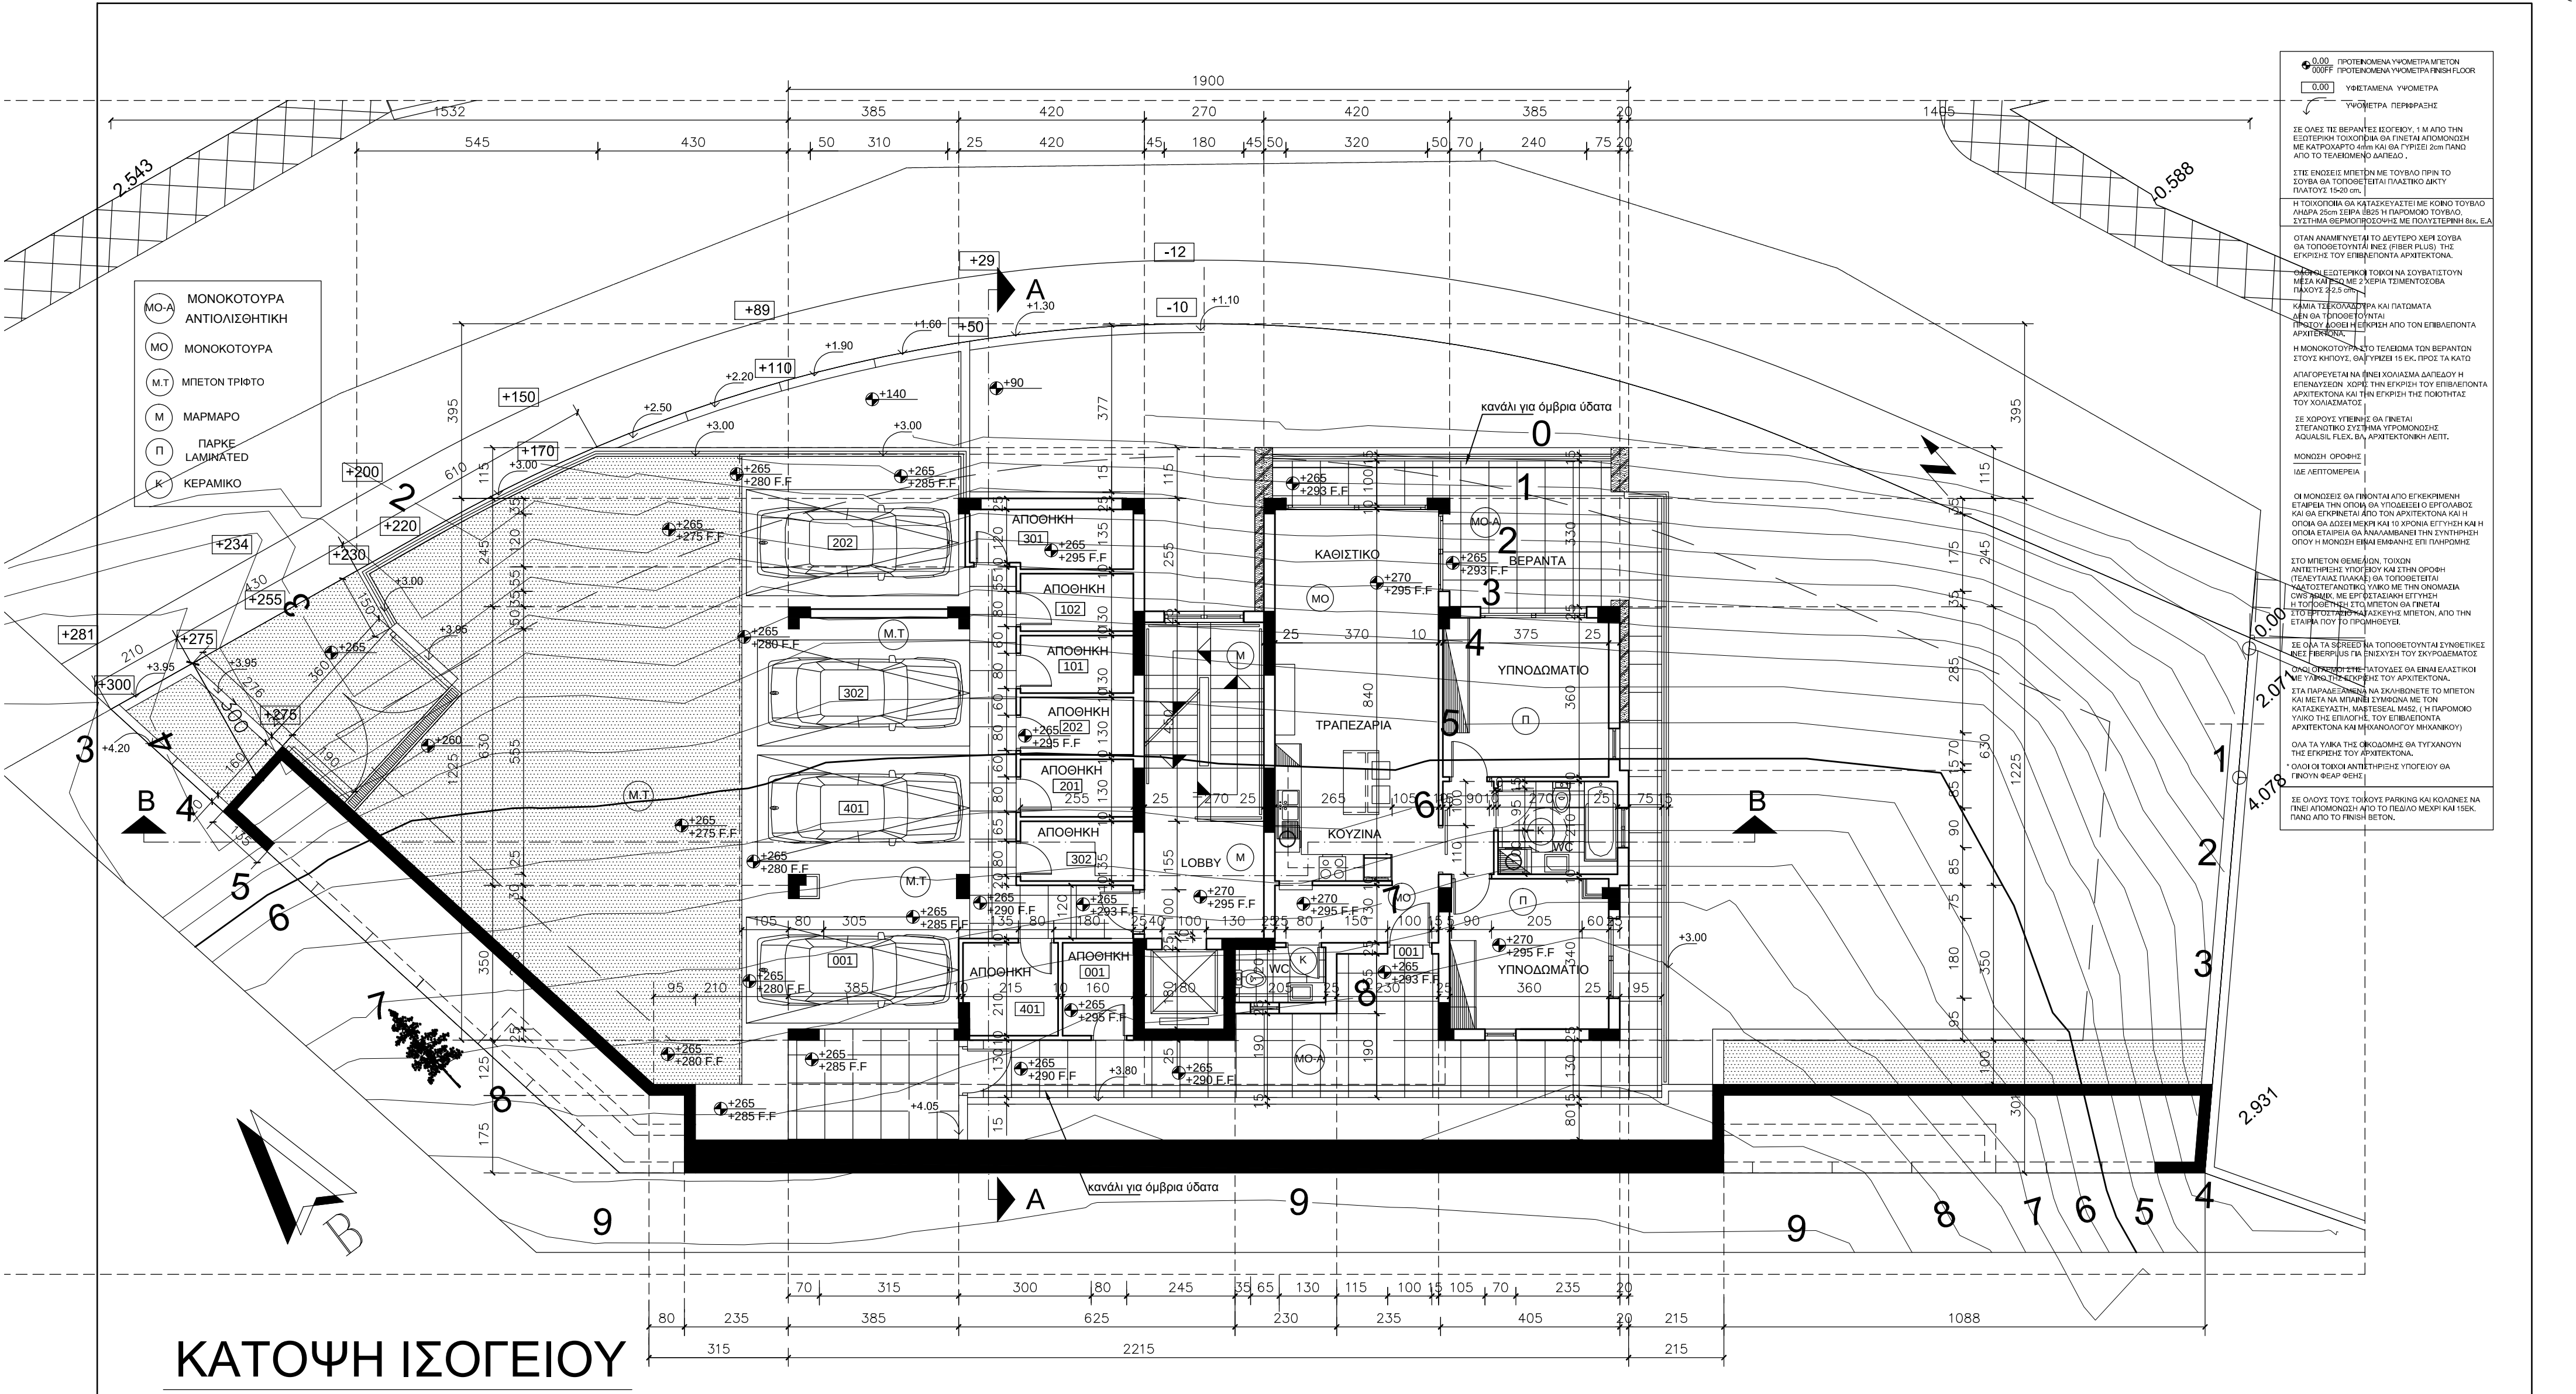


ΚΑΤΟΨΗ ΙΣΟΓΕΙΟΥ

0.00 ΠΡΟΤΕΝΟΜΕΝΗ ΥΨΟΜΕΤΡΙΑ ΜΕΤΡΩΝ  
0.00 ΠΡΟΤΕΝΟΜΕΝΗ ΥΨΟΜΕΤΡΙΑ FINISH FLOOR  
0.00 ΥΨΟΜΕΤΡΙΑ ΠΕΡΙΦΡΑΞΗΣ  
ΥΨΟΜΕΤΡΙΑ ΠΕΡΙΦΡΑΞΗΣ  
ΣΕ ΟΛΕΣ ΤΙΣ ΒΕΡΑΝΤΕΣ ΕΚΘΕΤΩΝ, 1 ΜΕΤΡΟ ΑΠΟ ΤΗΝ ΕΣΩΤΕΡΙΚΗ ΤΟΙΧΟΓΡΑΦΙΑ ΘΑ ΓΙΝΕΤΑΙ ΑΠΟΜΟΝΩΣΗ ΜΕ ΚΑΤΟΧΑΡΤΟ 4mm ΚΑΙ ΘΑ ΓΥΡΙΖΕΙ 20cm ΠΑΝΩ ΑΠΟ ΤΟ ΤΕΛΕΙΟΜΕΝΟ ΚΑΤΙΩΤΟ  
ΣΤΙΣ ΕΝΔΟΣΕΙΣ ΜΠΕΤΟΝ ΜΕ ΤΟΥΒΛΟ GRN ΤΟ ΣΩΒΑ ΘΑ ΤΟΠΟΘΕΤΕΙΤΑΙ ΓΥΝΑΚΤΙΚΟ ΔΙΚΤΥ ΠΛΑΤΟΥΣ 15-20 cm.  
Η ΤΟΙΧΟΓΡΑΦΙΑ ΘΑ ΚΑΤΑΣΚΕΥΑΖΕΤΑΙ ΜΕ ΚΟΙΝΟ ΤΟΥΒΛΟ 1/4ΜΕΤΡΟ 25cm ΣΕΡΑ 1825 Η ΠΑΡΟΜΟΙΟ ΤΟΥΒΛΟ ΣΥΣΤΗΜΑ ΘΕΡΜΟΠΡΟΣΩΝΗΣ ΜΕ ΠΟΛΥΣΤΕΡΙΝΗ 8cm. Ε.Α.  
ΟΤΑΝ ΑΝΑΜΕΝΥΝΤΑΙ ΤΟ ΔΕΥΤΕΡΟ ΧΕΡΙ ΣΩΒΑ ΘΑ ΤΟΠΟΘΕΤΟΥΝΤΑΙ ΙΝΕΣ (FIBER PLUS) ΤΗΣ ΕΚΚΡΙΣΗΣ ΤΟΥ ΕΠΙΒΛΕΠΟΝΤΑ ΑΡΧΙΤΕΚΤΟΝΑ.  
ΟΤΑΝ ΕΣΩΤΕΡΙΚΟΙ ΤΟΙΧΟΝΑ ΣΩΒΑΤΕΙΤΟΥΝ ΜΕΤΑ ΑΠΟ ΤΗΝ ΕΚΚΡΙΣΗ 2 ΧΕΡΙΑ ΤΕΛΕΙΟΜΕΝΑ ΠΛΑΤΟΥΣ 22.5 cm.  
ΚΑΜΙΑ ΤΕΛΟΧΑΛΑΣΤΡΙΑ ΚΑΙ ΠΑΤΩΜΑΤΑ ΔΕΝ ΘΑ ΤΟΠΟΘΕΤΟΥΝΤΑΙ ΠΡΟΣΤΟΙΧΩΝΕΙΣ ΜΕ ΤΗΝ ΕΚΚΡΙΣΗ ΑΠΟ ΤΟΝ ΕΠΙΒΛΕΠΟΝΤΑ ΑΡΧΙΤΕΚΤΟΝΑ.  
Η ΜΟΝΟΚΟΤΟΥΡΑ ΣΤΟ ΤΕΛΕΙΟΜΑ ΤΩΝ ΒΕΡΑΝΤΩΝ ΣΤΟΥΣ ΚΗΠΟΥΣ ΘΑ ΓΥΡΙΖΕΙ 15 ΕΚ. ΠΡΟΣ ΤΑ ΚΑΤΩ.  
ΑΠΑΓΟΡΕΥΕΤΑΙ ΝΑ ΓΙΝΕΙ ΧΟΛΙΑΣΜΑ ΔΑΠΕΔΟΥ Η ΕΠΙΒΛΕΠΟΝΤΑ ΧΩΡΗ ΤΗΝ ΕΚΚΡΙΣΗ ΤΟΥ ΕΠΙΒΛΕΠΟΝΤΑ ΑΡΧΙΤΕΚΤΟΝΑ ΚΑΙ ΤΗΝ ΕΚΚΡΙΣΗ ΤΗΣ ΠΟΙΟΤΗΤΑΣ ΤΟΥ ΧΟΛΙΑΣΜΑΤΟΣ.  
ΣΕ ΧΟΡΟΥΣ ΥΠΕΙΝΕΙΣ ΘΑ ΓΙΝΕΤΑΙ ΣΤΕΓΑΝΩΤΙΚΟ ΣΥΣΤΗΜΑ ΥΠΟΜΟΝΩΣΗΣ AQUALISIL FLEX. ΒΛ. ΑΡΧΙΤΕΚΤΟΝΙΚΗ ΛΕΠΤ.  
ΜΟΝΩΣΗ ΟΡΟΦΗΣ  
ΙΔΕ ΛΕΠΤΟΜΕΡΕΙΑ  
ΟΙ ΜΟΝΩΣΕΙΣ ΘΑ ΠΙΝΟΝΤΑΙ ΑΠΟ ΕΓΚΕΚΡΙΜΕΝΗ ΕΤΑΙΡΕΙΑ ΤΗΝ ΟΠΟΙΑ ΘΑ ΥΠΟΒΛΕΠΕΙ Ο ΕΡΓΟΔΑΤΗΣ ΚΑΙ ΘΑ ΕΚΚΡΙΝΕΤΑΙ ΑΠΟ ΤΟΝ ΑΡΧΙΤΕΚΤΟΝΑ ΚΑΙ Η ΟΠΟΙΑ ΘΑ ΔΕΙΞΕΙ ΜΕΧΡΙ ΚΑΙ 10 ΧΡΟΝΙΑ ΕΓΓΥΗΤΗ ΚΑΙ Η ΟΠΟΙΑ ΕΣΤΑΙΡΕΙΑ ΘΑ ΑΝΑΛΑΒΑΝΕΙ ΤΗΝ ΣΥΝΤΗΡΗΣΗ ΟΠΟΥ Η ΜΟΝΩΣΗ ΕΙΝΑΙ ΕΜΦΑΝΗΣ ΕΠΙ ΠΑΡΟΡΜΗΣ  
ΣΤΟ ΜΠΕΤΟΝ ΘΕΜΕΛΙΩΝ, ΤΟΙΧΩΝ ΑΝΤΙΤΗΡΙΧΕ ΥΠΟΓΕΟΥ ΚΑΙ ΣΤΗΝ ΟΡΟΦΗ (ΤΕΛΕΥΤΑΙΑΣ ΠΑΚΑΒΕ) ΘΑ ΤΟΠΟΘΕΤΕΙΤΑΙ ΔΙΑΣΤΕΓΑΝΩΤΙΚΟ ΥΛΙΚΟ ΜΕ ΤΗΝ ΟΝΟΜΑΣΙΑ SWISS-IMAX ΜΕ ΕΡΓΟΣΤΑΣΙΑΚΗ ΕΓΓΥΗΤΗ Η ΤΟΠΟΘΕΤΗΣΗ ΣΤΟ ΜΠΕΤΟΝ ΘΑ ΓΙΝΕΤΑΙ ΣΤΟ ΕΡΓΟΣΤΑΣΙΟ ΚΑΤΑΣΚΕΥΗΣ ΜΠΕΤΟΝ ΑΠΟ ΤΗΝ ΕΤΑΙΡΙΑ ΡΟΥ ΤΟ ΠΡΟΜΗΘΕΥΕΙ.  
ΣΕ ΟΛΑ ΤΑ SREED ΘΑ ΤΟΠΟΘΕΤΟΥΝΤΑΙ ΣΥΝΘΕΤΙΚΕΣ ΙΝΕΣ FIBERPLUS ΓΙΑ ΕΝΙΣΧΥΣΗ ΤΟΥ ΣΚΥΡΩΜΑΤΟΣ ΟΤΑΝ ΟΡΟΦΟΙ ΣΤΕΓΑΤΟΥΝΘΕ ΘΑ ΕΙΝΑΙ ΕΛΑΣΤΙΚΟΙ ΜΕ ΠΑΡΑΛΕΛΕΣ ΕΚΚΡΙΣΕΙΣ ΤΟΥ ΑΡΧΙΤΕΚΤΟΝΑ.  
ΣΤΑ ΠΑΡΑΔΕΣΜΑΤΑ ΘΑ ΣΧΗΜΑΤΙΖΟΝΤΕ ΤΟ ΜΠΕΤΟΝ ΚΑΙ ΜΕΤΑ ΝΑ ΜΠΛΑΝΙΣΟΥΝ ΜΕ ΤΟΝ ΚΑΤΑΣΚΕΥΑΣΤΗ ΜΑΣΤΕΚΑΛ M402. ( Η ΠΑΡΟΜΟΙΟ ΥΛΙΚΟ ΤΗΣ ΕΠΙΛΟΓΗΣ ΤΟΥ ΕΠΙΒΛΕΠΟΝΤΑ ΑΡΧΙΤΕΚΤΟΝΑ ΚΑΙ ΜΗΧΑΝΟΛΟΓΟΥ ΜΗΧΑΝΙΚΟΥ)  
ΟΛΑ ΤΑ ΥΛΙΚΑ ΤΗΣ ΟΙΚΟΔΟΜΗΣ ΘΑ ΓΥΣΧΑΝΟΥΝ ΤΗΣ ΕΚΚΡΙΣΗΣ ΤΟΥ ΑΡΧΙΤΕΚΤΟΝΑ.  
\* ΟΛΟΙ ΟΙ ΤΟΙΧΟΙ ΑΝΤΙΤΗΡΙΧΕ ΥΠΟΓΕΟΥ ΘΑ ΓΙΝΟΥΝ BEAR-BENCH  
ΣΕ ΟΛΟΥΣ ΤΟΥΣ ΤΟΙΧΟΥΣ PARKING ΚΑΙ ΚΟΛΩΝΕΣ ΝΑ ΓΙΝΕΙ ΑΠΟΜΟΝΩΣΗ ΑΠΟ ΤΟ ΠΕΔΙΟ ΜΕΧΡΙ ΚΑΙ 15 ΕΚ. ΠΑΝΩ ΑΠΟ ΤΟ FINISH BETON.

THIS DRAWING IS THE PROPERTY OF ELIA ELIKOS ARCHITECTS ENGINEERS LLC. IT IS NOT ALLOWED TO REPRODUCE ITS CONTENTS IN ANY FORM EXCEPT FOR THE PURPOSE FOR WHICH IT IS INTENDED

|  |       |                 |       |                        |                |  |
|--|-------|-----------------|-------|------------------------|----------------|--|
|  | Notes | Scale           | Date  | Project N <sup>o</sup> | Locality       |  |
|  |       | 1:100           | 07/23 | 2023-1402              | ΓΕΡΜΑΣΟΓΕΙΑ    |  |
|  |       | Drawing Title   |       |                        | Client         |  |
|  |       | ΚΑΤΟΨΗ ΙΣΟΓΕΙΟΥ |       |                        | TIRKOUANA LTD  |  |
|  |       |                 |       |                        | Drawing Number |  |



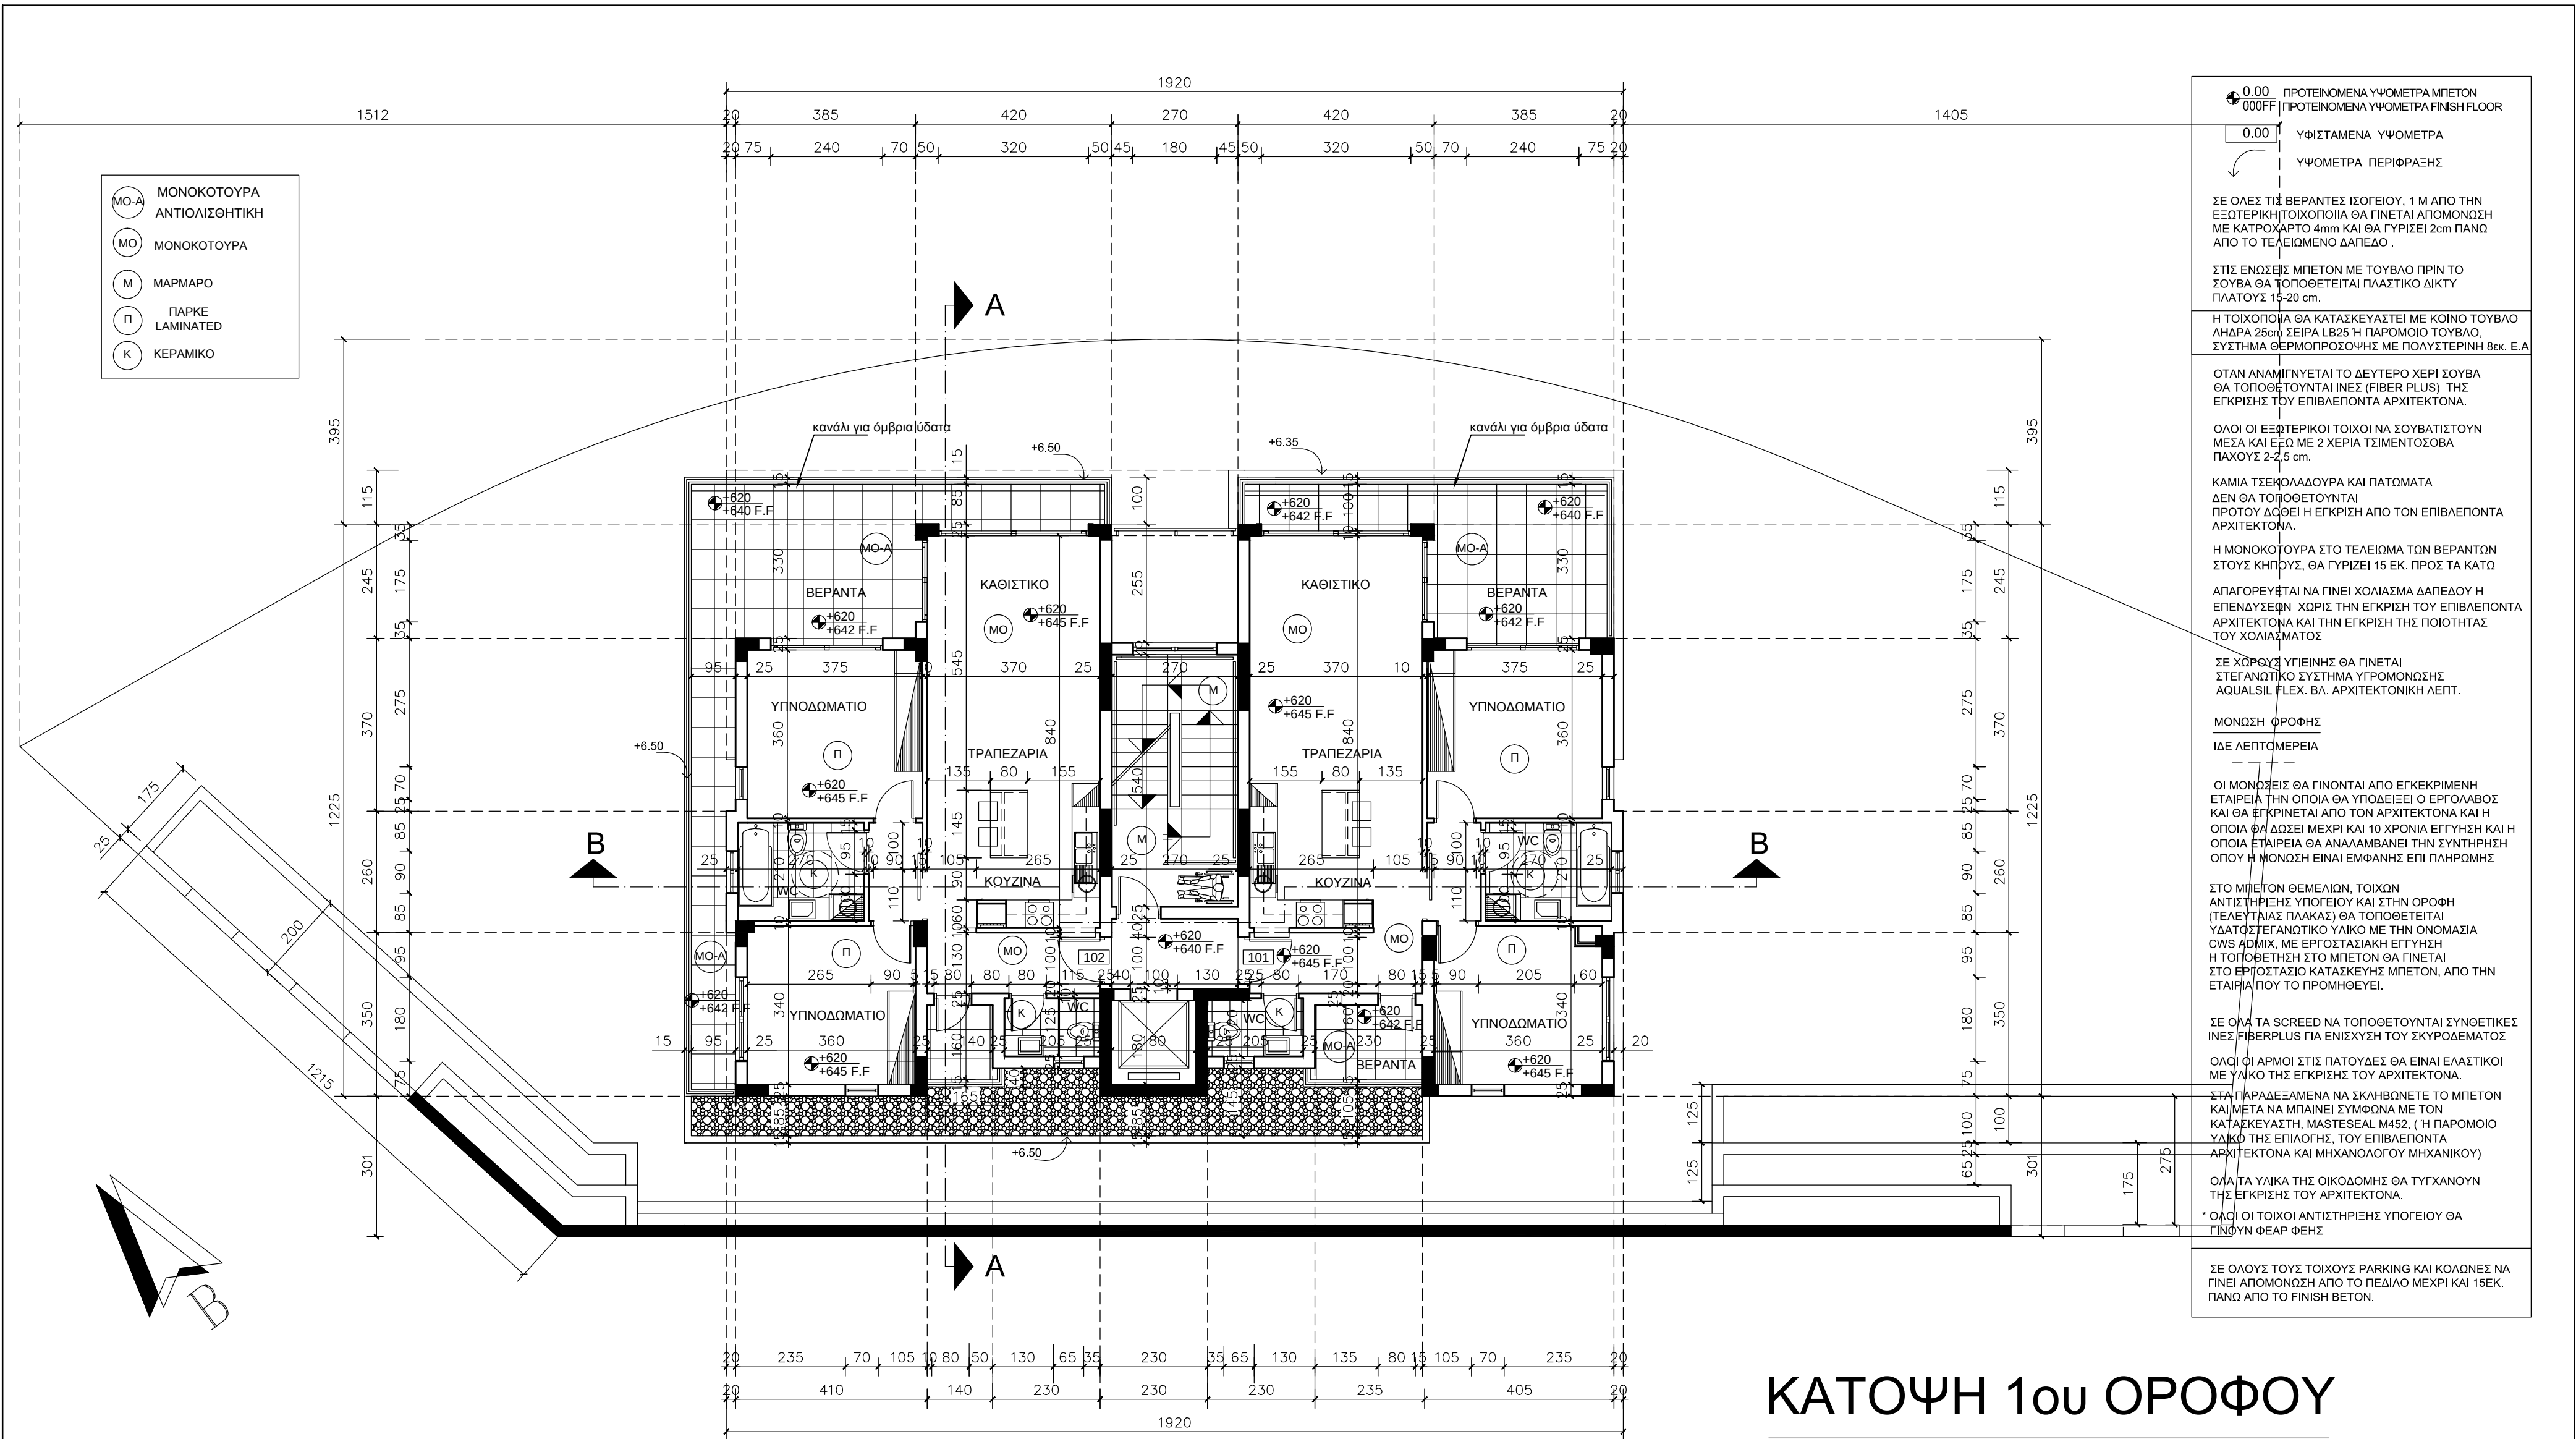


## ΚΑΤΟΨΗ 1ου ΟΡΟΦΟΥ

THIS DRAWING IS THE PROPERTY OF ELIA ELIKOS ARCHITECTS ENGINEERS LLC. IT IS NOT ALLOWED TO REPRODUCE ITS CONTENTS IN ANY FORM EXCEPT FOR THE PURPOSE FOR WHICH IT IS INTENDED

### Notes


| Scale             | Date  | Project N <sup>o</sup> | Locality      |
|-------------------|-------|------------------------|---------------|
| 1:100             | 07/23 | 2023-1402              | ΓΕΡΜΑΣΟΓΕΙΑ   |
| Drawing Title     |       |                        | Client        |
| ΚΑΤΟΨΗ 1ου ΟΡΟΦΟΥ |       |                        | TIRKOUANA LTD |
| Drawing Number    |       |                        | 03            |

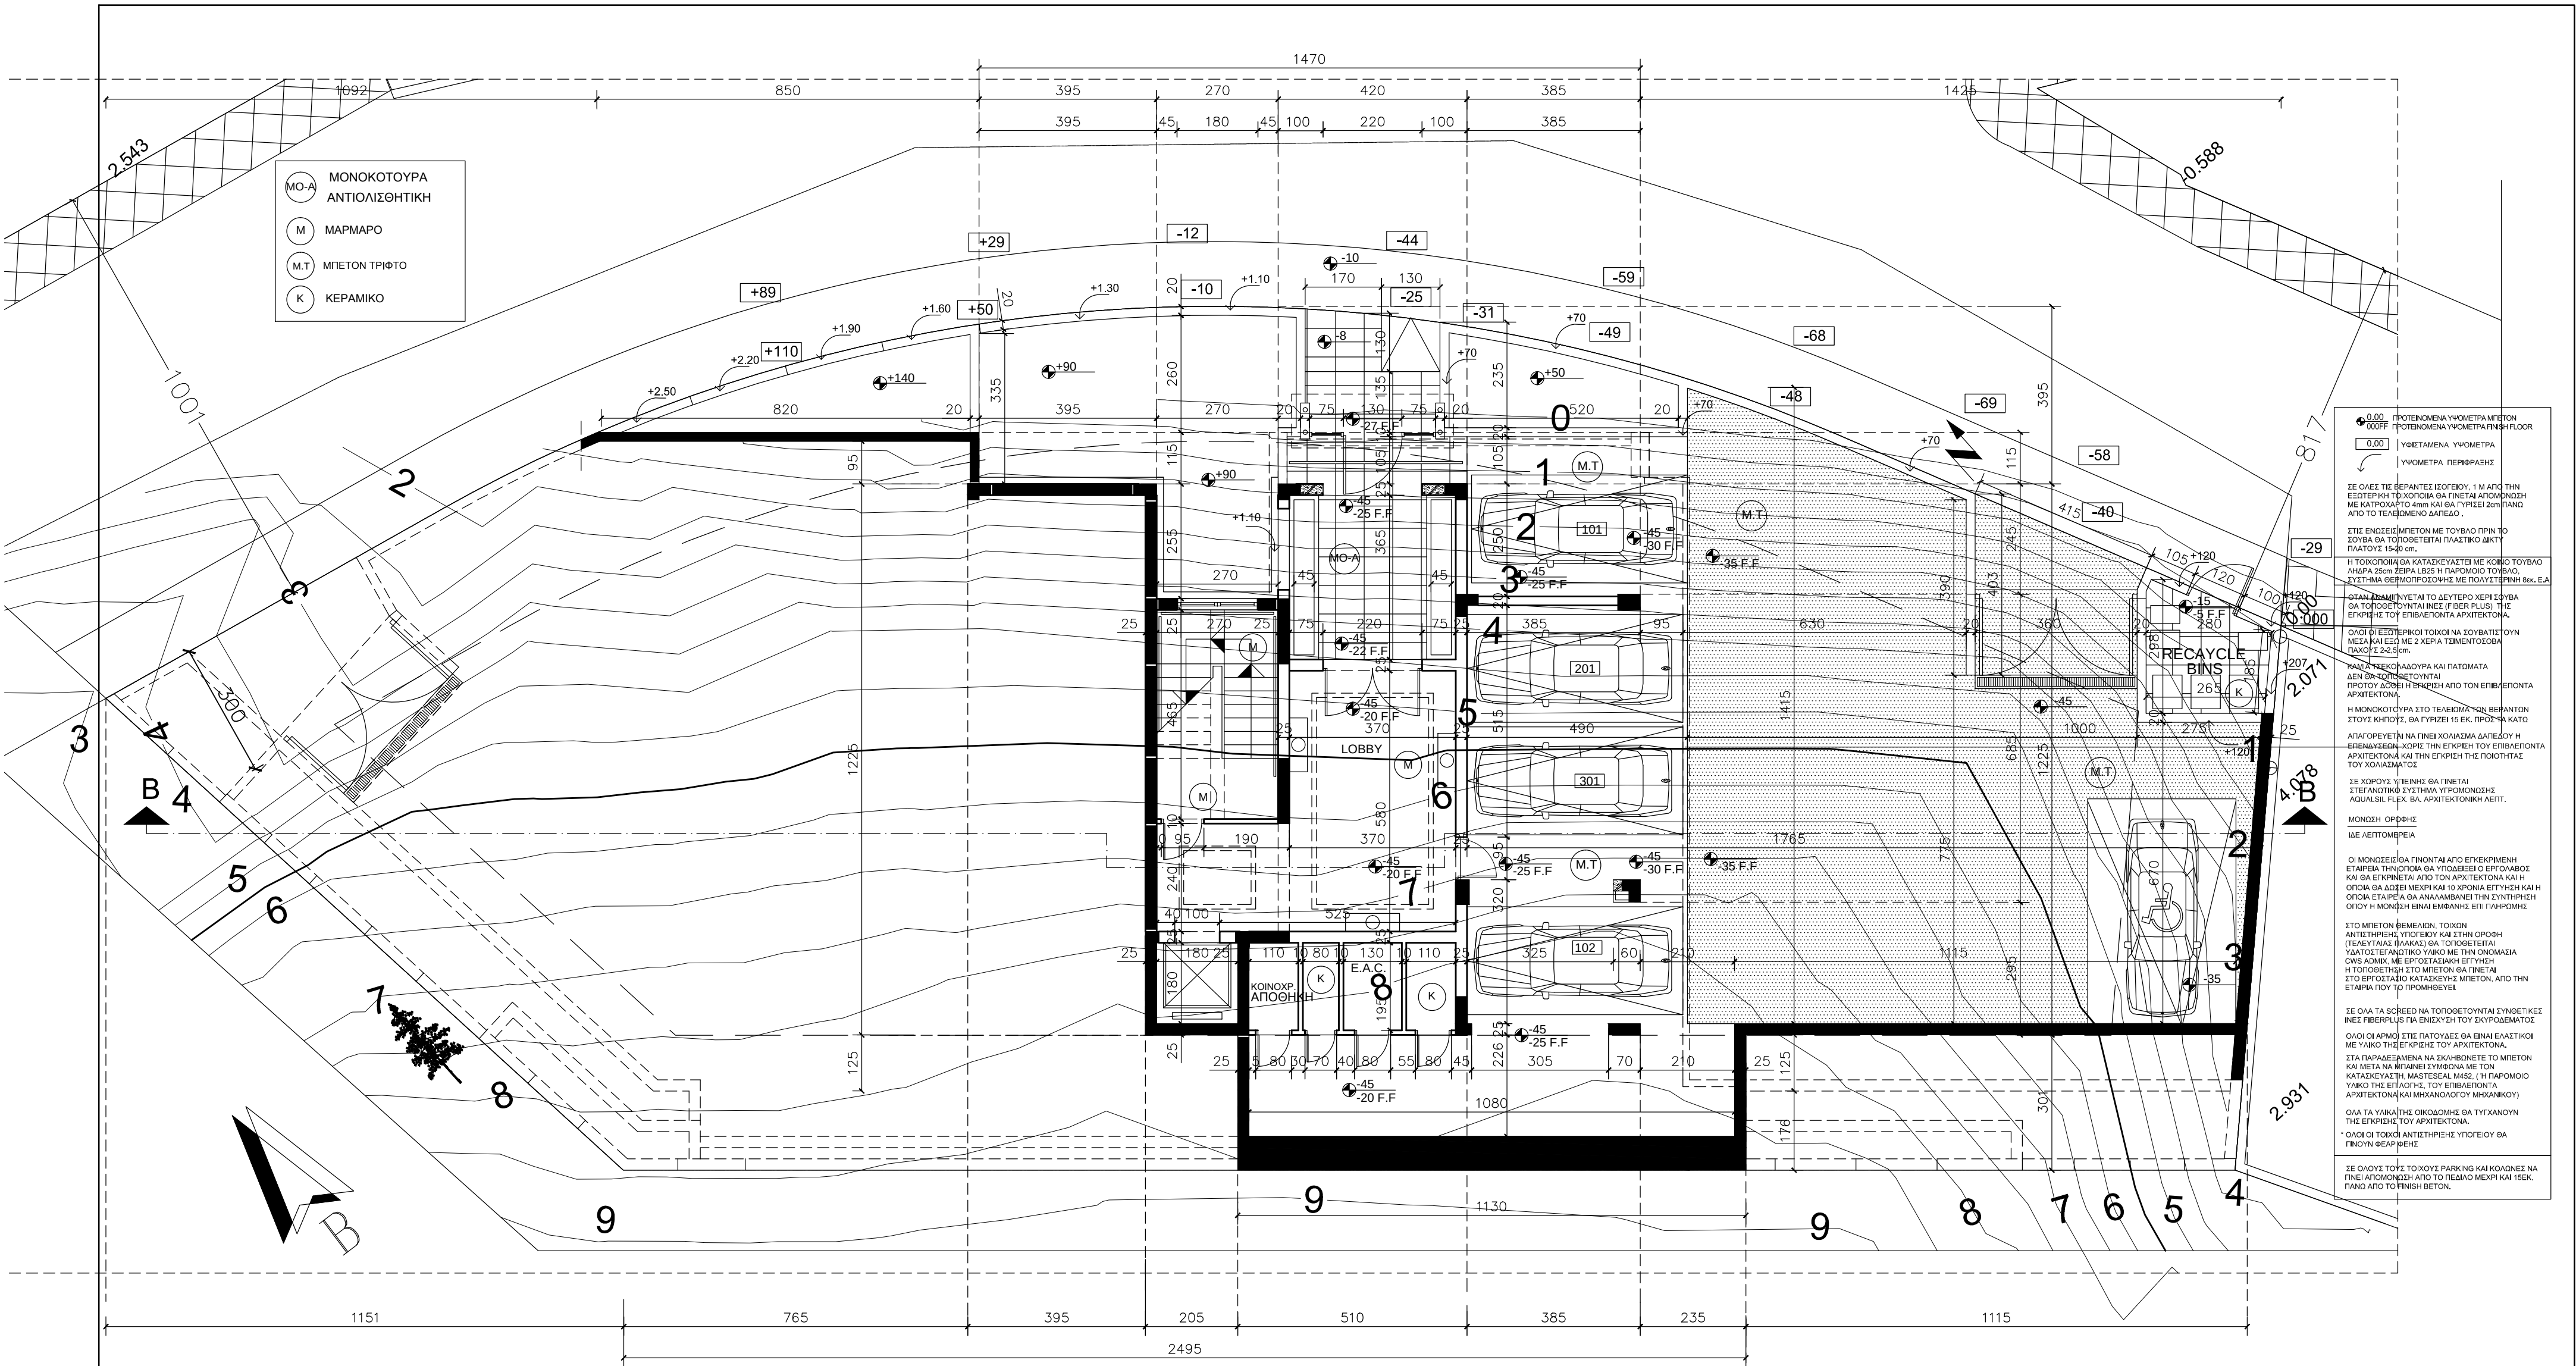

ΚΑΤΟΨΗ ΥΠΟΓΕΙΟΥ

THIS DRAWING IS THE PROPERTY OF ELIA ELIKOS ARCHITECTS ENGINEERS LLC. IT IS NOT ALLOWED TO REPRODUCE ITS CONTENTS IN ANY FORM EXCEPT FOR THE PURPOSE FOR WHICH IT IS INTENDED

|  |       |                 |       |                        |                |  |
|--|-------|-----------------|-------|------------------------|----------------|--|
|  | Notes | Scale           | Date  | Project N <sup>o</sup> | Locality       |  |
|  |       | 1:100           | 07/23 | 2023-1402              | ΓΕΡΜΑΣΟΓΕΙΑ    |  |
|  |       | Drawing Title   |       |                        | Client         |  |
|  |       | ΚΑΤΟΨΗ ΥΠΟΓΕΙΟΥ |       |                        | TIRKOUANA LTD  |  |
|  |       |                 |       |                        | Drawing Number |  |

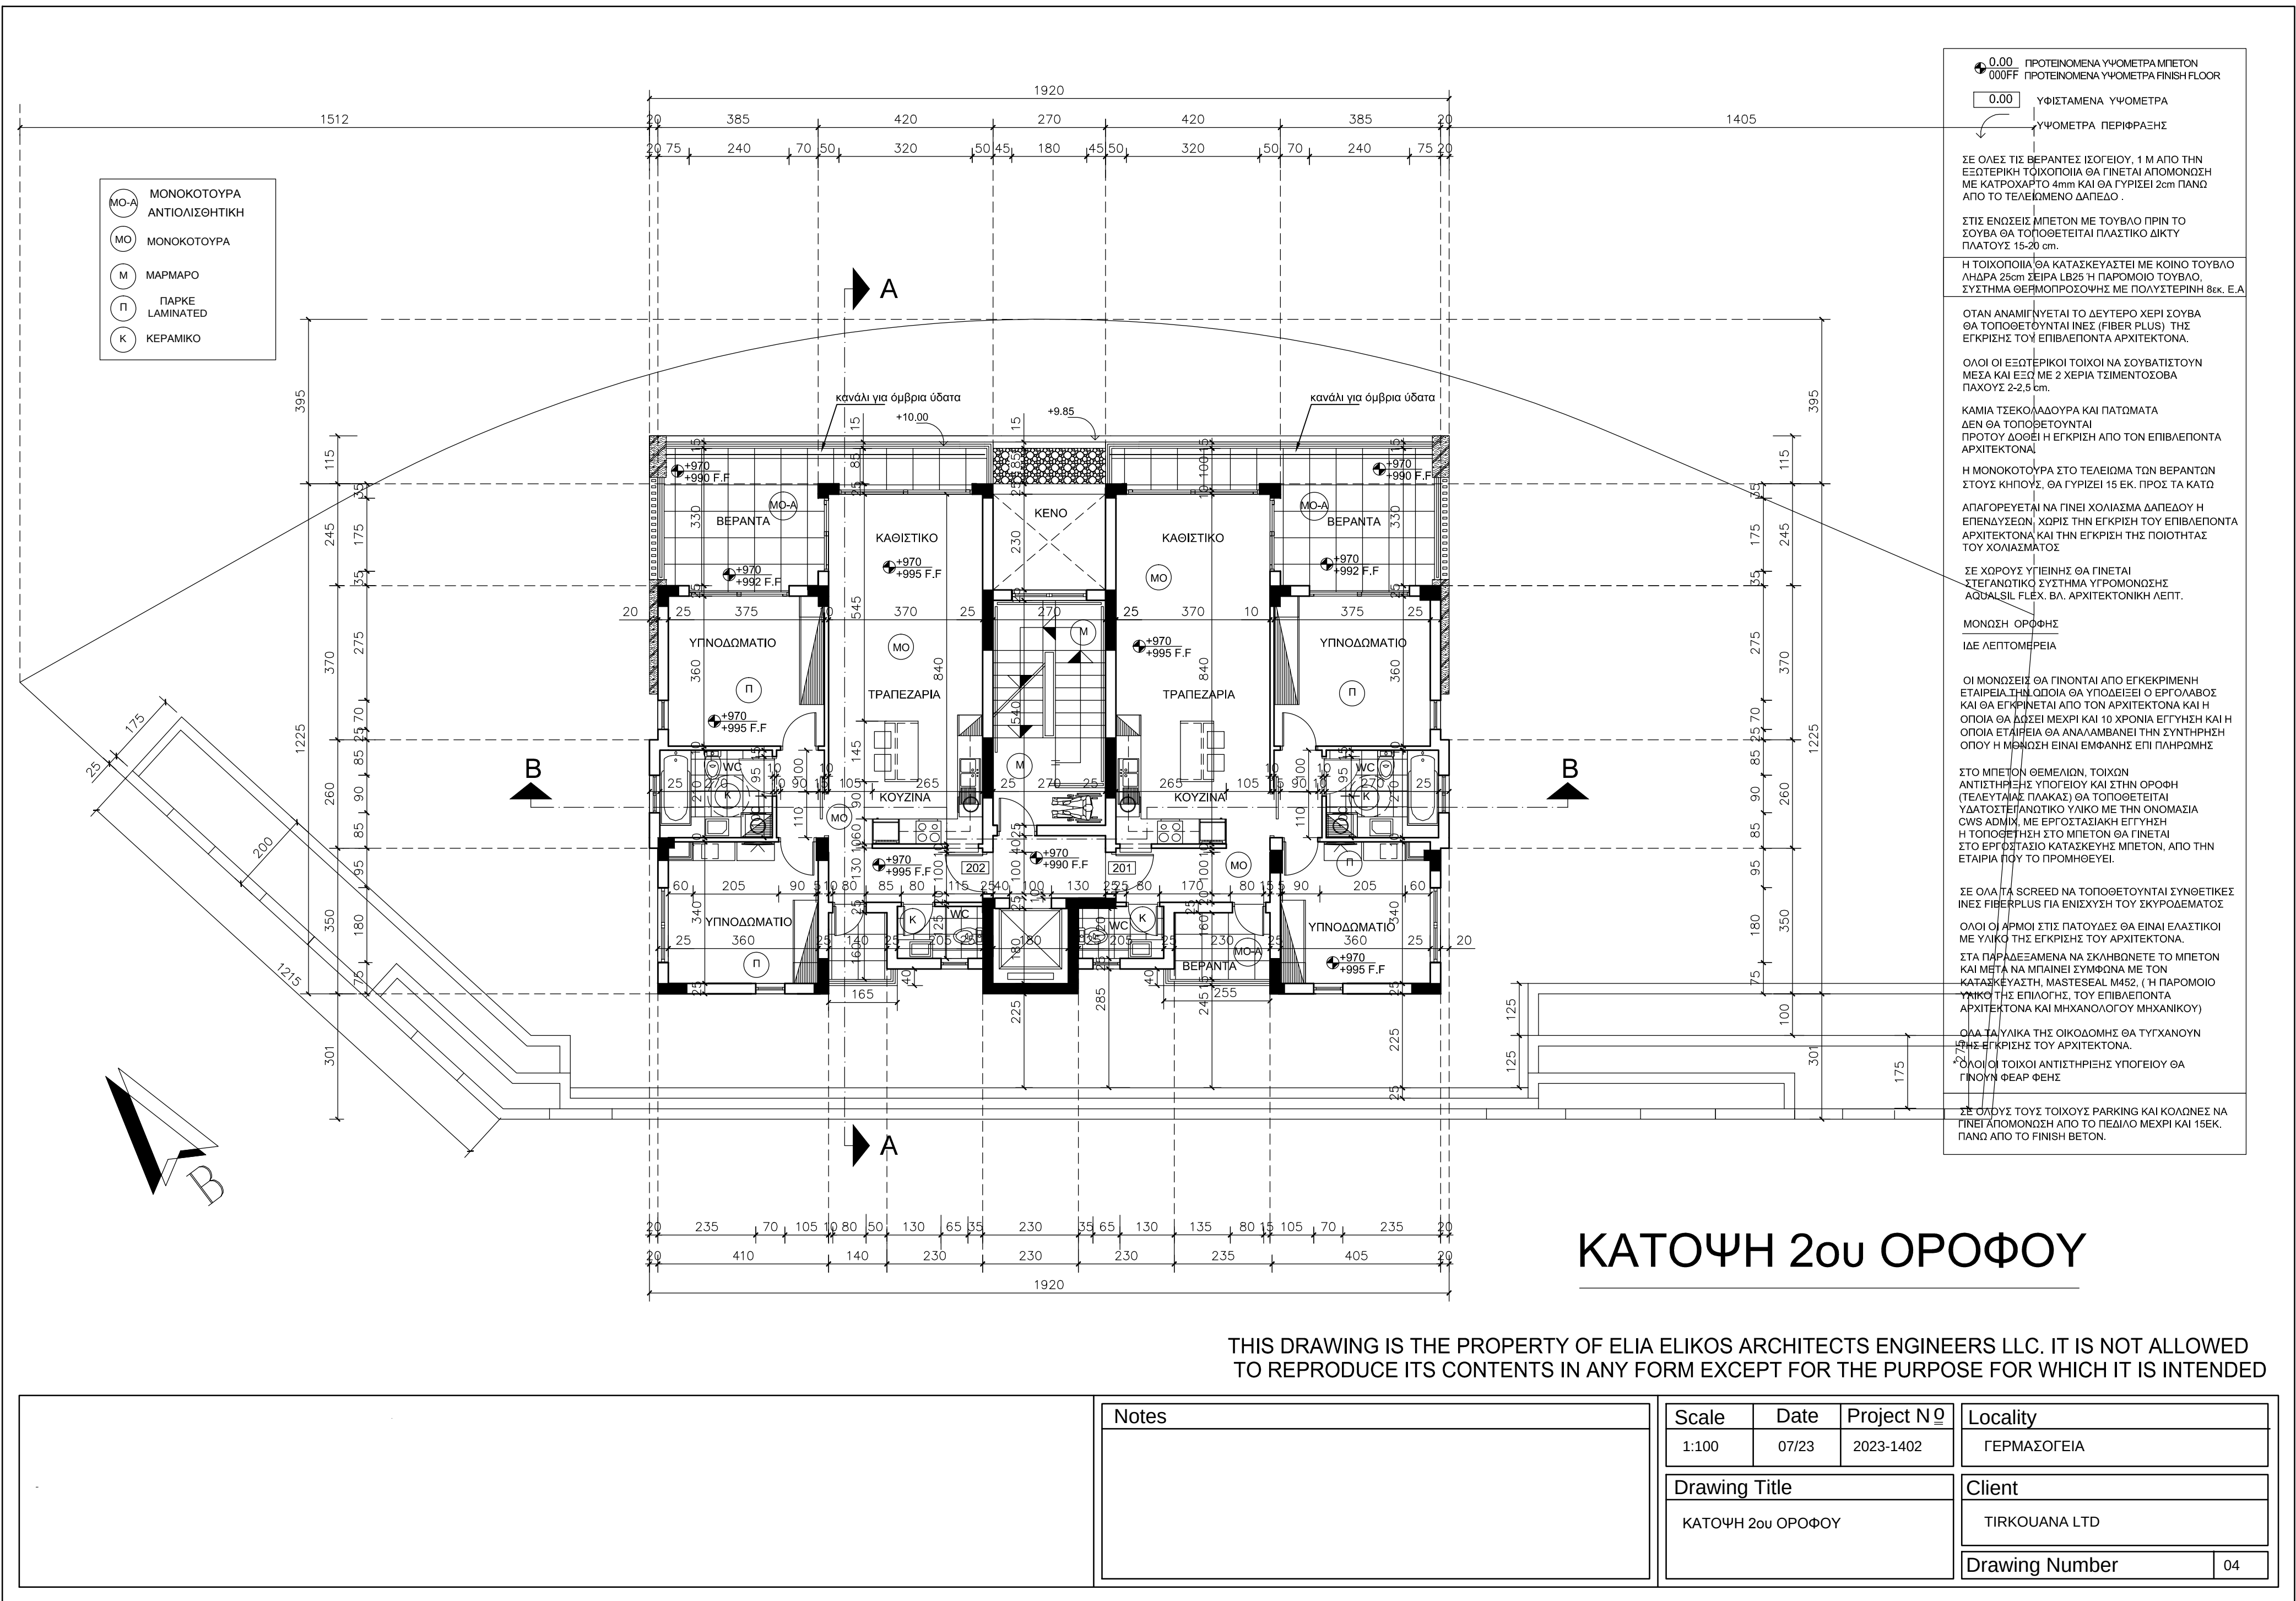

## ΚΑΤΟΨΗ 2ου ΟΡΟΦΟΥ


THIS DRAWING IS THE PROPERTY OF ELIA ELIKOS ARCHITECTS ENGINEERS LLC. IT IS NOT ALLOWED TO REPRODUCE ITS CONTENTS IN ANY FORM EXCEPT FOR THE PURPOSE FOR WHICH IT IS INTENDED

| Notes |
|-------|
|       |

| Scale             | Date  | Project N <sup>o</sup> | Locality      |
|-------------------|-------|------------------------|---------------|
| 1:100             | 07/23 | 2023-1402              | ΓΕΡΜΑΣΟΓΕΙΑ   |
| Drawing Title     |       |                        | Client        |
| ΚΑΤΟΨΗ 2ου ΟΡΟΦΟΥ |       |                        | TIRKOUANA LTD |
| Drawing Number    |       |                        | 04            |



- MONOKOTOΥΡΑ  
ΑΝΤΙΟΛΙΣΘΗΤΙΚΗ
- MONOKOTOΥΡΑ
- ΜΑΡΜΑΡΟ
- ΠΑΡΚΕ  
LAMINATED
- ΚΕΡΑΜΙΚΟ

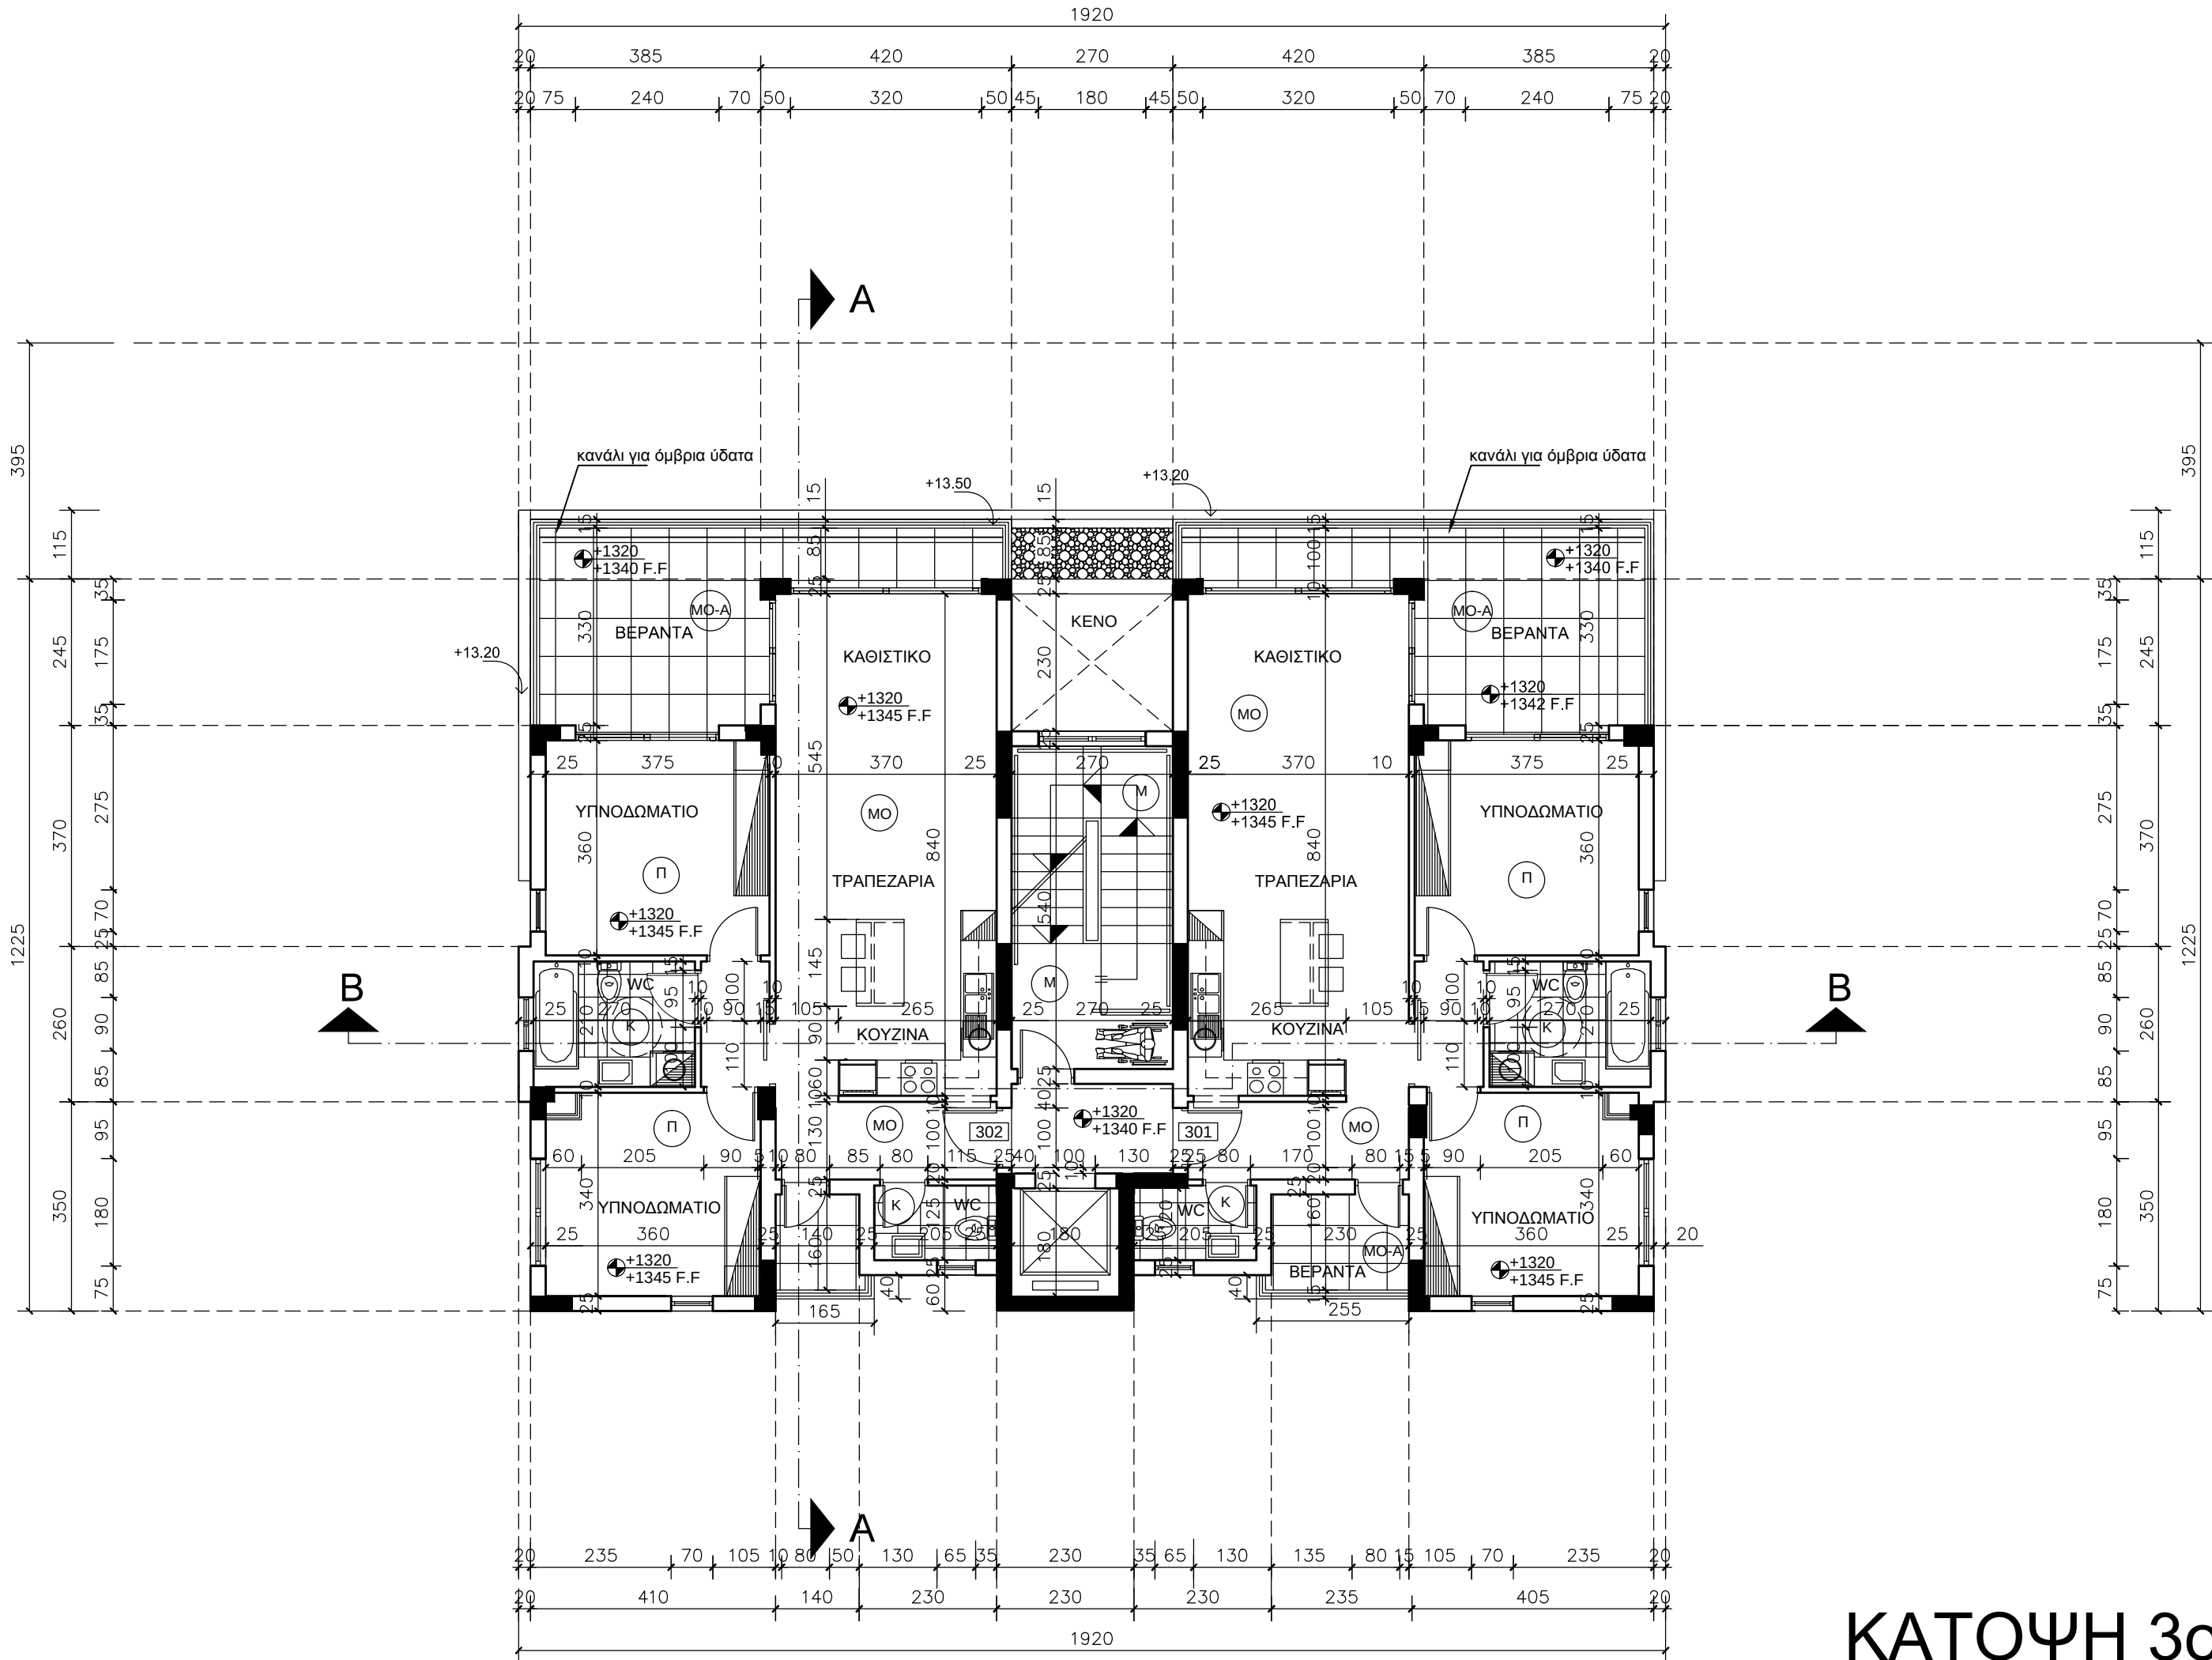


- 0.00 ΠΡΟΤΕΙΝΟΜΕΝΑ ΥΨΟΜΕΤΡΑ ΜΠΕΤΟΝ  
000FF ΠΡΟΤΕΙΝΟΜΕΝΑ ΥΨΟΜΕΤΡΑ FINISH FLOOR
- 0.00 ΥΦΙΣΤΑΜΕΝΑ ΥΨΟΜΕΤΡΑ
- ΥΨΟΜΕΤΡΑ ΠΕΡΙΦΡΑΣΗΣ
- ΣΕ ΟΛΕΣ ΤΙΣ ΒΕΡΑΝΤΕΣ ΙΣΟΓΕΙΟΥ, 1 Μ ΑΠΟ ΤΗΝ ΕΞΩΤΕΡΙΚΗ ΤΟΙΧΟΠΟΙΑ ΘΑ ΓΙΝΕΤΑΙ ΑΠΟΜΟΝΩΣΗ ΜΕ ΚΑΤΡΟΧΑΡΤΙ 4mm ΚΑΙ ΘΑ ΓΥΡΙΣΕΙ 2cm ΠΛΑΝΩ ΑΠΟ ΤΟ ΤΕΛΕΙΩΜΕΝΟ ΔΑΠΕΔΟ .
- ΣΤΙΣ ΕΝΩΣΕΙΣ ΜΠΕΤΟΝ ΜΕ ΤΟΥΒΛΟ ΠΡΙΝ ΤΟ ΣΟΥΒΑ ΘΑ ΤΟΠΟΘΕΤΕΙΤΑΙ ΠΛΑΣΤΙΚΟ ΔΙΚΤΥ ΠΛΑΤΟΥΣ 15-20 cm.
- Η ΤΟΙΧΟΠΟΙΑ ΘΑ ΚΑΤΑΣΚΕΥΑΣΤΕΙ ΜΕ ΚΟΙΝΟ ΤΟΥΒΛΟ ΛΗΔΡΑ 25cm ΣΕΙΡΑ LB25 Η ΠΑΡΟΜΟΙΟ ΤΟΥΒΛΟ, ΣΥΣΤΗΜΑ ΘΕΡΜΟΠΡΟΣΩΦΗΣ ΜΕ ΠΟΛΥΣΤΕΡΙΝΗ 8εκ. Ε.Α
- ΟΤΑΝ ΑΝΑΜΙΓΝΥΕΤΑΙ ΤΟ ΔΕΥΤΕΡΟ ΧΕΡΙ ΣΟΥΒΑ ΘΑ ΤΟΠΟΘΕΤΟΥΝΤΑΙ ΙΝΕΣ (FIBER PLUS) ΤΗΣ ΕΓΚΡΙΣΗΣ ΤΟΥ ΕΠΙΒΛΕΠΟΝΤΑ ΑΡΧΙΤΕΚΤΟΝΑ.
- ΟΛΟΙ ΟΙ ΕΞΩΤΕΡΙΚΟΙ ΤΟΙΧΟΙ ΝΑ ΣΟΥΒΑΤΙΣΤΟΥΝ ΜΕΣΑ ΚΑΙ ΕΞΩ ΜΕ 2 ΧΕΡΙΑ ΤΣΙΜΕΝΤΟΣΟΒΑ ΠΛΑΧΟΥΣ 2-2.5 cm.
- ΚΑΜΙΑ ΤΣΕΚΟΛΑΔΟΥΡΑ ΚΑΙ ΠΑΤΩΜΑΤΑ ΔΕΝ ΘΑ ΤΟΠΟΘΕΤΟΥΝΤΑΙ ΠΡΟΤΟΥ ΔΘΘΕΙ Η ΕΓΚΡΙΣΗ ΑΠΟ ΤΟΝ ΕΠΙΒΛΕΠΟΝΤΑ ΑΡΧΙΤΕΚΤΟΝΑ.
- Η ΜΟΝΟΚΟΤΟΥΡΑ ΣΤΟ ΤΕΛΕΙΩΜΑ ΤΩΝ ΒΕΡΑΝΤΩΝ ΣΤΟΥΣ ΚΗΠΟΥΣ, ΘΑ ΓΥΡΙΣΕΙ 15 ΕΚ. ΠΡΟΣ ΤΑ ΚΑΤΩ
- ΑΠΑΓΟΡΕΥΕΤΑΙ ΝΑ ΓΙΝΕΙ ΧΟΛΙΑΣΜΑ ΔΑΠΕΔΟΥ Η ΕΠΕΝΔΥΣΕΩΝ ΧΩΡΙΣ ΤΗΝ ΕΓΚΡΙΣΗ ΤΟΥ ΕΠΙΒΛΕΠΟΝΤΑ ΑΡΧΙΤΕΚΤΟΝΑ ΚΑΙ ΤΗΝ ΕΓΚΡΙΣΗ ΤΗΣ ΠΟΙΟΤΗΤΑΣ ΤΟΥ ΧΟΛΙΑΣΜΑΤΟΣ
- ΣΕ ΧΩΡΟΥΣ ΥΓΙΕΙΝΗΣ ΘΑ ΓΙΝΕΤΑΙ ΣΤΕΓΑΝΩΤΙΚΟ ΣΥΣΤΗΜΑ ΥΓΡΟΜΟΝΩΣΗΣ AQUALSIL FLEX. Βλ. ΑΡΧΙΤΕΚΤΟΝΙΚΗ ΛΕΠΤ.
- ΜΟΝΩΣΗ ΟΡΟΦΗΣ
- ΙΔΕ ΛΕΠΤΟΜΕΡΕΙΑ
- ΟΙ ΜΟΝΩΣΕΙΣ ΘΑ ΓΙΝΟΝΤΑΙ ΑΠΟ ΕΓΚΕΚΡΙΜΕΝΗ ΕΤΑΙΡΕΙΑ ΤΗΝ ΟΠΟΙΑ ΘΑ ΥΠΟΔΕΙΞΕΙ Ο ΕΡΓΟΛΑΒΟΣ ΚΑΙ ΘΑ ΕΓΚΡΙΝΕΤΑΙ ΑΠΟ ΤΟΝ ΑΡΧΙΤΕΚΤΟΝΑ ΚΑΙ Η ΟΠΟΙΑ ΘΑ ΔΩΣΕΙ ΜΕΧΡΙ ΚΑΙ 10 ΧΡΟΝΙΑ ΕΓΓΥΗΣΗ ΚΑΙ Η ΟΠΟΙΑ ΕΤΑΙΡΕΙΑ ΘΑ ΑΝΑΛΑΜΒΑΝΕΙ ΤΗΝ ΣΥΝΤΗΡΗΣΗ ΟΠΟΥ Η ΜΟΝΩΣΗ ΕΙΝΑΙ ΕΜΦΑΝΗΣ ΕΠΙ ΠΛΗΡΩΜΗΣ
- ΣΤΟ ΜΠΕΤΟΝ ΘΕΜΕΛΙΩΝ, ΤΟΙΧΩΝ ΑΝΤΙΣΤΗΡΙΞΗΣ ΥΠΟΓΕΙΟΥ ΚΑΙ ΣΤΗΝ ΟΡΟΦΗ (ΤΕΛΕΥΤΑΙΑΣ ΠΛΑΚΑΣ) ΘΑ ΤΟΠΟΘΕΤΕΙΤΑΙ ΥΔΑΤΟΣΤΕΓΑΝΩΤΙΚΟ ΥΛΙΚΟ ΜΕ ΤΗΝ ΟΝΟΜΑΣΙΑ CWS ADMIX, ΜΕ ΕΡΓΟΣΤΑΣΙΑΚΗ ΕΓΓΥΗΣΗ Η ΤΟΠΟΘΕΤΗΣΗ ΣΤΟ ΜΠΕΤΟΝ ΘΑ ΓΙΝΕΤΑΙ ΣΤΟ ΕΡΓΟΣΤΑΣΙΟ ΚΑΤΑΣΚΕΥΗΣ ΜΠΕΤΟΝ, ΑΠΟ ΤΗΝ ΕΤΑΙΡΙΑ ΠΟΥ ΤΟ ΠΡΟΜΗΘΕΥΕΙ.
- ΣΕ ΟΛΑ ΤΑ SCREED ΝΑ ΤΟΠΟΘΕΤΟΥΝΤΑΙ ΣΥΝΘΕΤΙΚΕΣ ΙΝΕΣ FIBERPLUS ΓΙΑ ΕΝΙΣΧΥΣΗ ΤΟΥ ΣΚΥΡΟΔΕΜΑΤΟΣ
- ΟΛΟΙ ΟΙ ΑΡΜΟΙ ΣΤΙΣ ΠΑΤΟΥΔΕΣ ΘΑ ΕΙΝΑΙ ΕΛΑΣΤΙΚΟΙ ΜΕ ΥΛΙΚΟ ΤΗΣ ΕΓΚΡΙΣΗΣ ΤΟΥ ΑΡΧΙΤΕΚΤΟΝΑ.
- ΣΤΑ ΠΑΡΑΔΕΣΑΜΕΝΑ ΝΑ ΣΚΛΗΡΩΝΕΤΕ ΤΟ ΜΠΕΤΟΝ ΚΑΙ ΜΕΤΑ ΝΑ ΜΠΑΙΝΕΙ ΣΥΜΦΩΝΑ ΜΕ ΤΟΝ ΚΑΤΑΣΚΕΥΑΣΤΗ, MASTESEAL M452, ( Η ΠΑΡΟΜΟΙΟ ΥΛΙΚΟ ΤΗΣ ΕΠΙΛΟΓΗΣ, ΤΟΥ ΕΠΙΒΛΕΠΟΝΤΑ ΑΡΧΙΤΕΚΤΟΝΑ ΚΑΙ ΜΗΧΑΝΟΛΟΓΟΥ ΜΗΧΑΝΙΚΟΥ)
- ΟΛΑ ΤΑ ΥΛΙΚΑ ΤΗΣ ΟΙΚΟΔΟΜΗΣ ΘΑ ΤΥΓΧΑΝΟΥΝ ΤΗΣ ΕΓΚΡΙΣΗΣ ΤΟΥ ΑΡΧΙΤΕΚΤΟΝΑ.
- \* ΟΛΟΙ ΟΙ ΤΟΙΧΟΙ ΑΝΤΙΣΤΗΡΙΞΗΣ ΥΠΟΓΕΙΟΥ ΘΑ ΓΙΝΟΥΝ ΦΕΑΡ ΦΕΗΣ
- ΣΕ ΟΛΟΥΣ ΤΟΥΣ ΤΟΙΧΟΥΣ PARKING ΚΑΙ ΚΟΛΩΝΕΣ ΝΑ ΓΙΝΕΙ ΑΠΟΜΟΝΩΣΗ ΑΠΟ ΤΟ ΠΕΔΙΛΟ ΜΕΧΡΙ ΚΑΙ 15ΕΚ. ΠΛΑΝΩ ΑΠΟ ΤΟ FINISH ΒΕΤΟΝ.



## ΚΑΤΟΨΗ 3ου ΟΡΟΦΟΥ

THIS DRAWING IS THE PROPERTY OF ELIA ELIKOS ARCHITECTS ENGINEERS LLC. IT IS NOT ALLOWED TO REPRODUCE ITS CONTENTS IN ANY FORM EXCEPT FOR THE PURPOSE FOR WHICH IT IS INTENDED

| |
|---|
| |
|---|

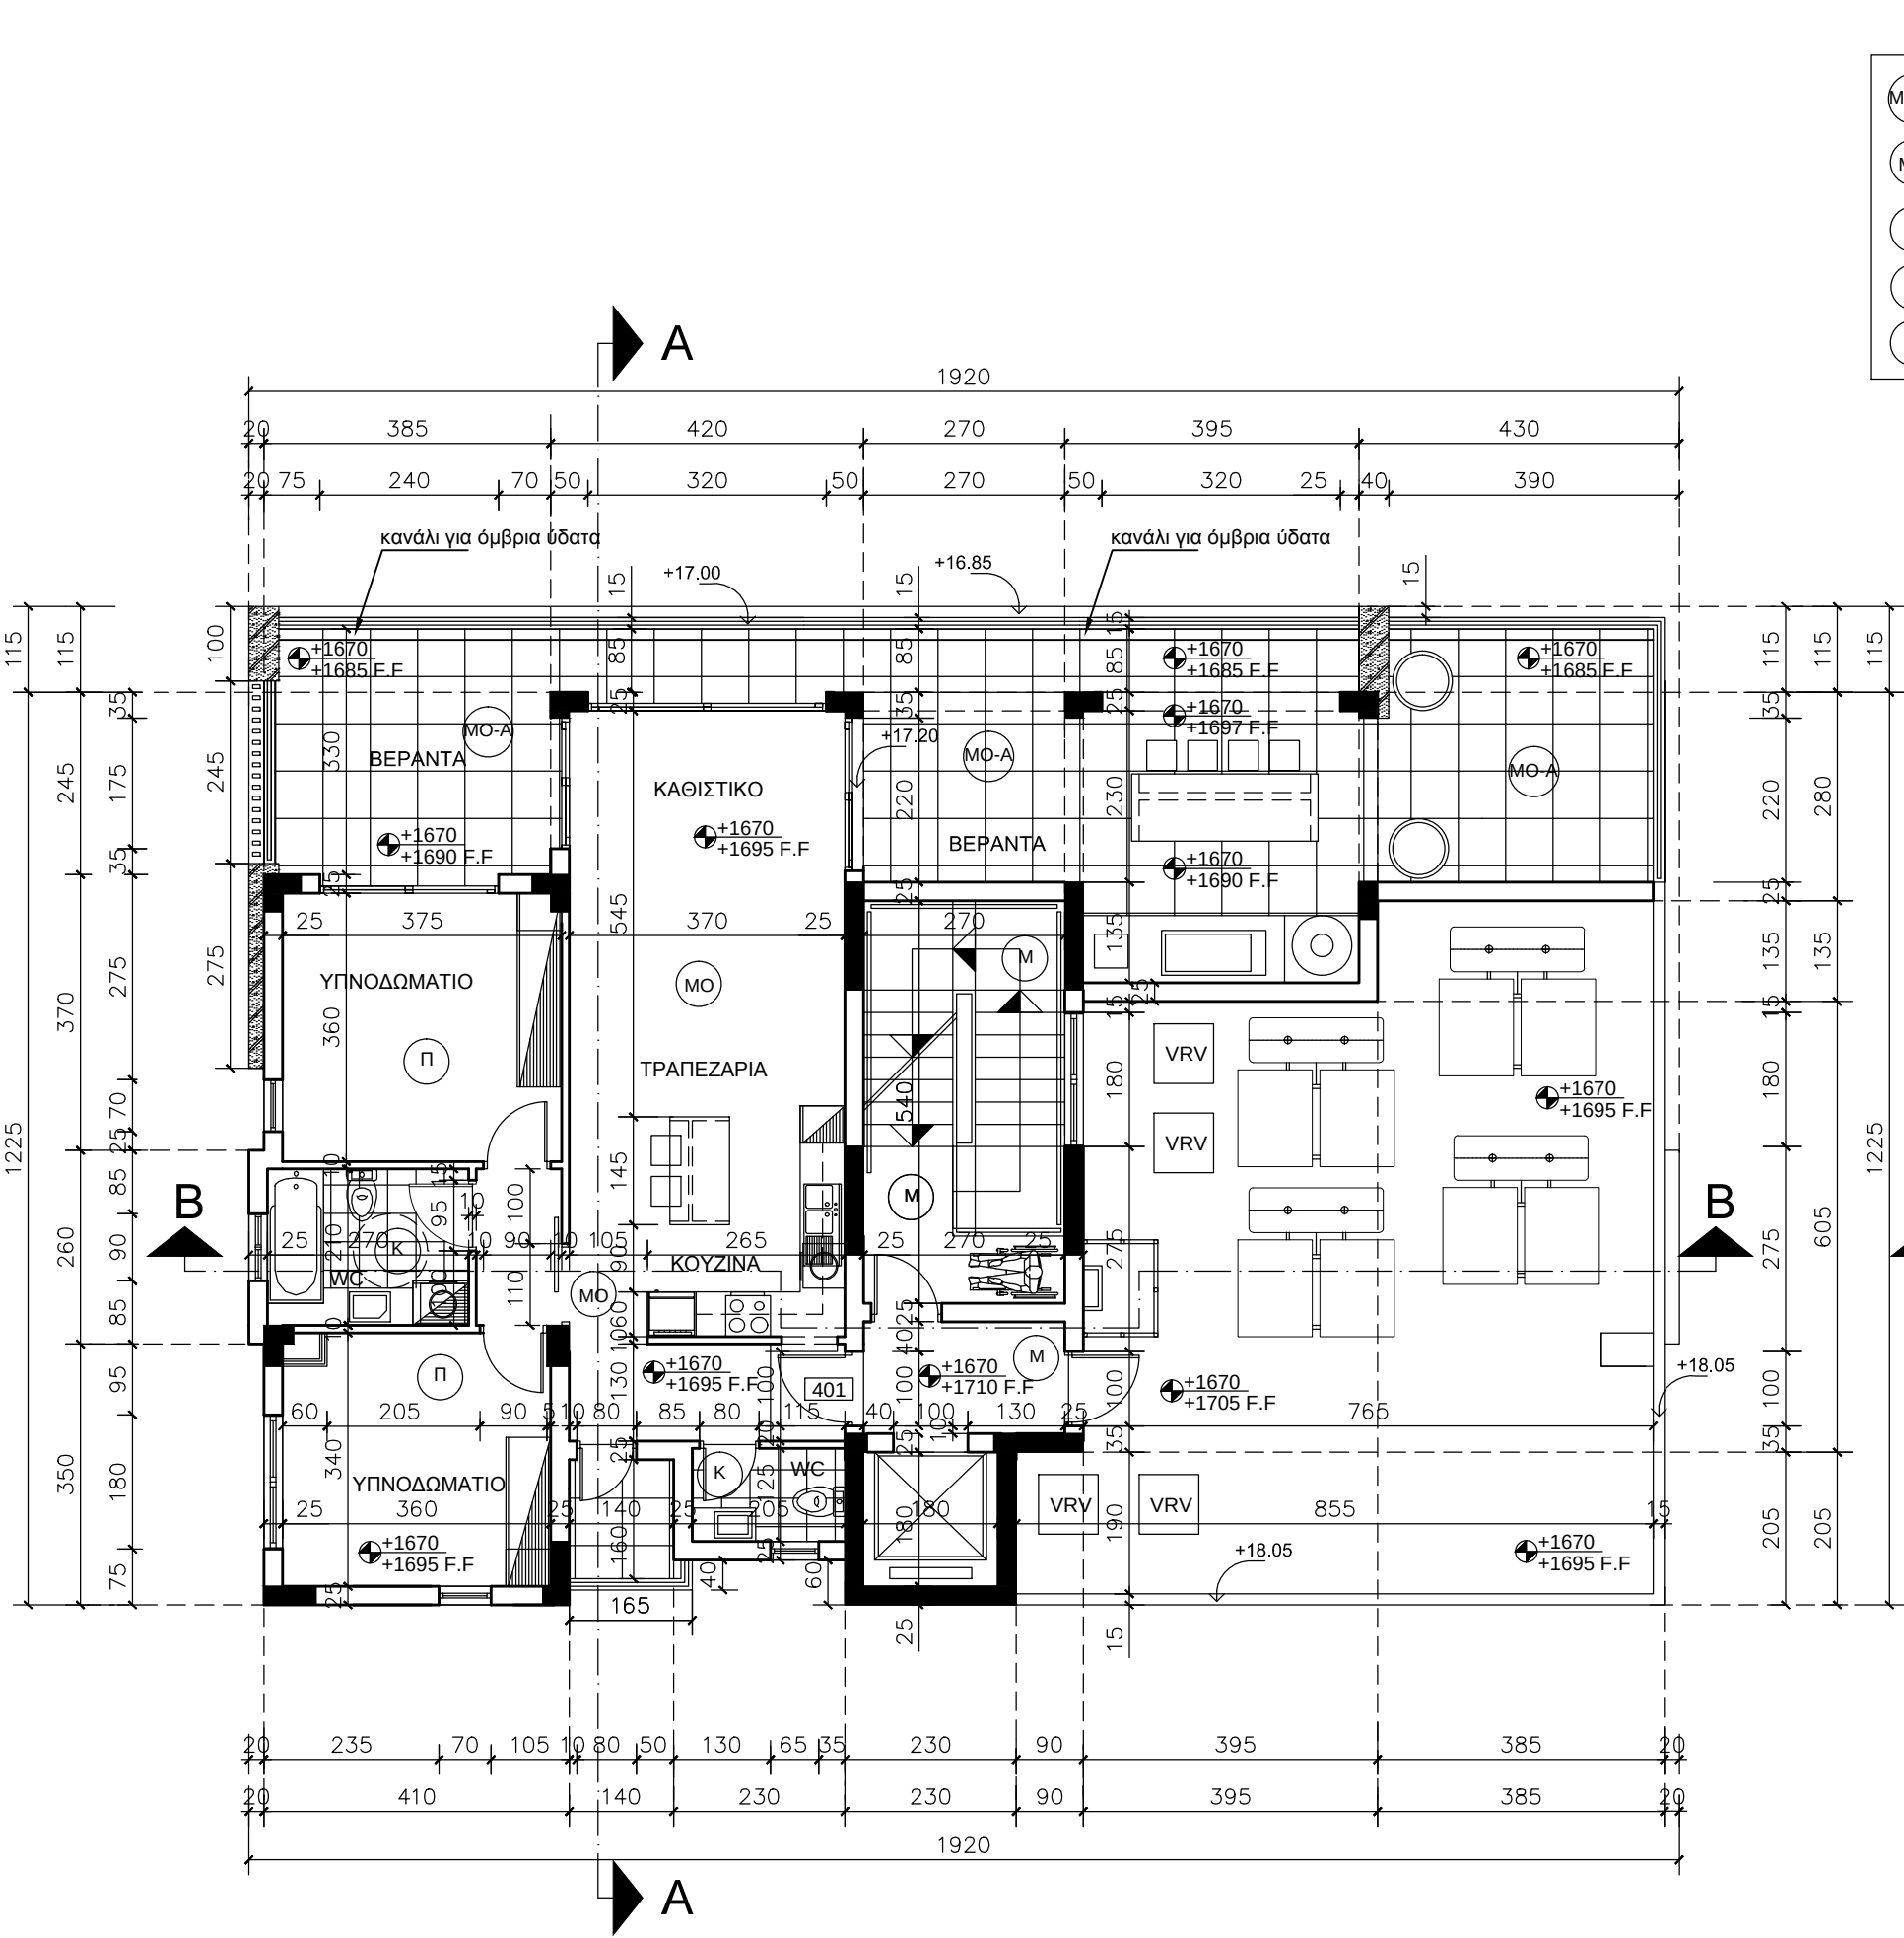

ΚΑΤΟΨΗ 4ου ΟΡΟΦΟΥ

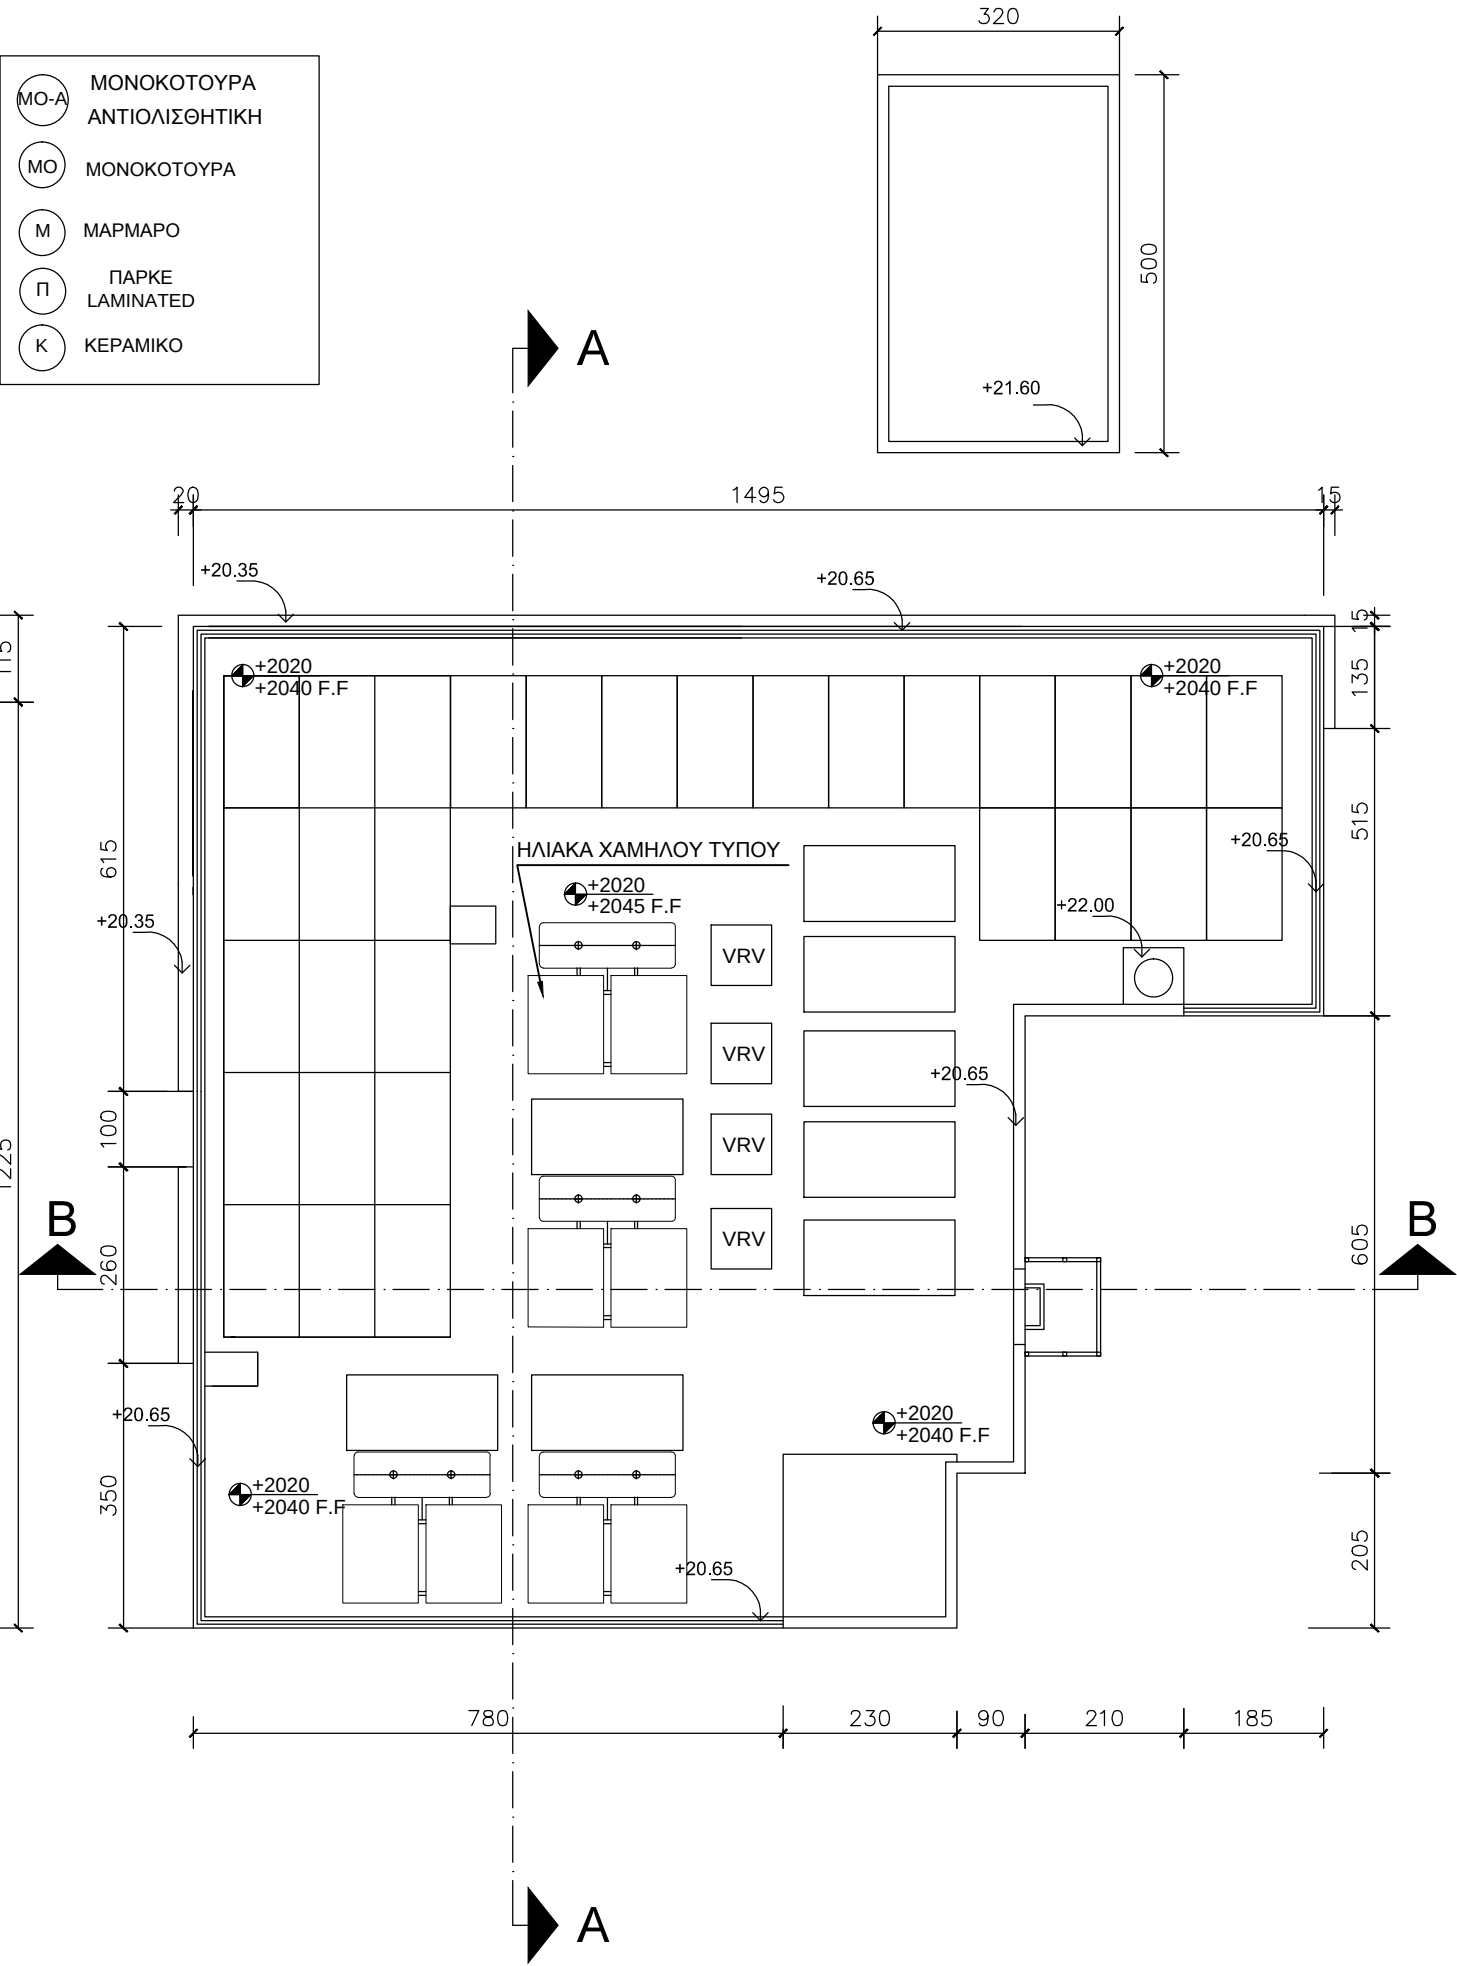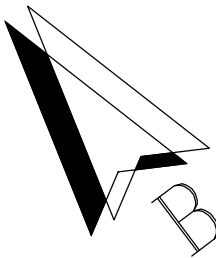

ΚΑΤΟΨΗ ΟΡΟΦΗΣ

0.00 ΠΡΟΤΕΙΝΟΜΕΝΑ ΥΨΟΜΕΤΡΑ ΜΠΕΤΟΝ  
000FF ΠΡΟΤΕΙΝΟΜΕΝΑ ΥΨΟΜΕΤΡΑ FINISH FLOOR

0.00 ΥΦΙΣΤΑΜΕΝΑ ΥΨΟΜΕΤΡΑ  
ΥΨΟΜΕΤΡΑ ΠΕΡΙΦΡΑΞΗΣ

ΣΕ ΟΛΕΣ ΤΙΣ ΒΕΡΑΝΤΕΣ ΙΣΟΓΕΙΟΥ, 1 Μ ΑΠΟ ΤΗΝ ΕΞΩΤΕΡΙΚΗ ΤΟΙΧΟΠΟΙΑ ΘΑ ΓΙΝΕΤΑΙ ΑΠΟΜΟΝΩΣΗ ΜΕ ΚΑΤΡΟΧΑΡΤΙ 4mm ΚΑΙ ΘΑ ΓΥΡΙΣΕΙ 2cm ΠΑΝΩ ΑΠΟ ΤΟ ΤΕΛΕΙΩΜΕΝΟ ΔΑΠΕΔΟ .

ΣΤΙΣ ΕΝΩΣΕΙΣ ΜΠΕΤΟΝ ΜΕ ΤΟΥΒΛΟ ΠΡΙΝ ΤΟ ΣΟΥΒΑ ΘΑ ΤΟΠΟΘΕΤΕΙΤΑΙ ΠΛΑΣΤΙΚΟ ΔΙΚΤΥ ΠΛΑΤΟΥΣ 15-20 cm.

Η ΤΟΙΧΟΠΟΙΑ ΘΑ ΚΑΤΑΣΚΕΥΑΣΤΕΙ ΜΕ ΚΟΙΝΟ ΤΟΥΒΛΟ ΛΗΔΡΑ 25cm ΣΕΙΡΑ LB25 Η ΠΑΡΟΜΟΙΟ ΤΟΥΒΛΟ, ΣΥΣΤΗΜΑ ΘΕΡΜΟΠΡΟΣΩΦΗΣ ΜΕ ΠΟΛΥΣΤΕΡΙΝΗ 8εκ. Ε.Α

ΟΤΑΝ ΑΝΑΜΙΓΝΥΕΤΑΙ ΤΟ ΔΕΥΤΕΡΟ ΧΕΡΙ ΣΟΥΒΑ ΘΑ ΤΟΠΟΘΕΤΟΥΝΤΑΙ ΙΝΕΣ (FIBER PLUS) ΤΗΣ ΕΓΚΡΙΣΗΣ ΤΟΥ ΕΠΙΒΛΕΠΟΝΤΑ ΑΡΧΙΤΕΚΤΟΝΑ.

ΟΛΟΙ ΟΙ ΕΞΩΤΕΡΙΚΟΙ ΤΟΙΧΟΙ ΝΑ ΣΟΥΒΑΤΙΣΤΟΥΝ ΜΕΣΑ ΚΑΙ ΕΞΩ ΜΕ 2 ΧΕΡΙΑ ΤΣΙΜΕΝΤΟΣΟΒΑ ΠΛΑΧΟΥΣ 2-2.5 cm.

ΚΑΜΙΑ ΤΣΕΚΟΛΑΔΟΥΡΑ ΚΑΙ ΠΑΤΩΜΑΤΑ ΔΕΝ ΘΑ ΤΟΠΟΘΕΤΟΥΝΤΑΙ ΠΡΟΤΟΥ ΔΟΘΕΙ Η ΕΓΚΡΙΣΗ ΑΠΟ ΤΟΝ ΕΠΙΒΛΕΠΟΝΤΑ ΑΡΧΙΤΕΚΤΟΝΑ.

Η ΜΟΝΟΚΟΤΟΥΡΑ ΣΤΟ ΤΕΛΕΙΩΜΑ ΤΩΝ ΒΕΡΑΝΤΩΝ ΣΤΟΥΣ ΚΗΛΟΥΣ, ΘΑ ΓΥΡΙΣΕΙ 15 ΕΚ. ΠΡΟΣ ΤΑ ΚΑΤΩ

ΑΠΑΓΟΡΕΥΕΤΑΙ ΝΑ ΓΙΝΕΙ ΧΟΛΙΑΣΜΑ ΔΑΠΕΔΟΥ Η ΕΠΕΝΔΥΣΕΩΝ ΧΩΡΙΣ ΤΗΝ ΕΓΚΡΙΣΗ ΤΟΥ ΕΠΙΒΛΕΠΟΝΤΑ ΑΡΧΙΤΕΚΤΟΝΑ ΚΑΙ ΤΗΝ ΕΓΚΡΙΣΗ ΤΗΣ ΠΟΙΟΤΗΤΑΣ ΤΟΥ ΧΟΛΙΑΣΜΑΤΟΣ

ΣΕ ΧΩΡΟΥΣ ΥΓΙΕΙΝΗΣ ΘΑ ΓΙΝΕΤΑΙ ΣΤΕΓΑΝΩΤΙΚΟ ΣΥΣΤΗΜΑ ΥΓΡΟΜΟΝΩΣΗΣ AQUALSIL FLEX. Βλ. ΑΡΧΙΤΕΚΤΟΝΙΚΗ ΛΕΠΤ.

ΜΟΝΩΣΗ ΟΡΟΦΗΣ  
ΙΔΕ ΛΕΠΤΟΜΕΡΕΙΑ

ΟΙ ΜΟΝΩΣΕΙΣ ΘΑ ΓΙΝΟΝΤΑΙ ΑΠΟ ΕΓΚΕΚΡΙΜΕΝΗ ΕΤΑΙΡΕΙΑ ΤΗΝ ΟΠΟΙΑ ΘΑ ΥΠΟΔΕΙΞΙ Ο ΕΡΓΟΛΑΒΟΣ ΚΑΙ ΘΑ ΕΓΚΡΙΝΕΤΑΙ ΑΠΟ ΤΟΝ ΑΡΧΙΤΕΚΤΟΝΑ ΚΑΙ Η ΟΠΟΙΑ ΘΑ ΔΩΣΕΙ ΜΕΧΡΙ ΚΑΙ 10 ΧΡΟΝΙΑ ΕΓΓΥΗΣΗ ΚΑΙ Η ΟΠΟΙΑ ΕΤΑΙΡΕΙΑ ΘΑ ΑΝΑΛΑΜΒΑΝΕΙ ΤΗΝ ΣΥΝΤΗΡΗΣΗ ΟΠΟΥ Η ΜΟΝΩΣΗ ΕΙΝΑΙ ΕΜΦΑΝΗΣ ΕΠΙ ΠΛΗΡΩΜΗΣ

ΣΤΟ ΜΠΕΤΟΝ ΘΕΜΕΛΙΩΝ, ΤΟΙΧΩΝ ΑΝΤΙΣΤΗΡΙΞΗΣ ΥΠΟΓΕΙΟΥ ΚΑΙ ΣΤΗΝ ΟΡΟΦΗ (ΤΕΛΕΥΤΑΙΑΣ ΠΛΑΚΑΣ) ΘΑ ΤΟΠΟΘΕΤΕΙΤΑΙ ΥΔΑΤΟΣΤΕΓΑΝΩΤΙΚΟ ΥΛΙΚΟ ΜΕ ΤΗΝ ΟΝΟΜΑΣΙΑ CWS ADMIX, ΜΕ ΕΡΓΟΣΤΑΣΙΑΚΗ ΕΓΓΥΗΣΗ Η ΤΟΠΟΘΕΤΗΣΗ ΣΤΟ ΜΠΕΤΟΝ ΘΑ ΓΙΝΕΤΑΙ ΣΤΟ ΕΡΓΟΣΤΑΣΙΟ ΚΑΤΑΣΚΕΥΗΣ ΜΠΕΤΟΝ, ΑΠΟ ΤΗΝ ΕΤΑΙΡΙΑ ΠΟΥ ΤΟ ΠΡΟΜΗΘΕΥΕΙ.

ΣΕ ΟΛΑ ΤΑ SCREED ΝΑ ΤΟΠΟΘΕΤΟΥΝΤΑΙ ΣΥΝΘΕΤΙΚΕΣ ΙΝΕΣ FIBERPLUS ΓΙΑ ΕΝΙΣΧΥΣΗ ΤΟΥ ΣΚΥΡΟΔΕΜΑΤΟΣ

ΟΛΟΙ ΟΙ ΑΡΜΟΙ ΣΤΙΣ ΠΑΤΟΥΔΕΣ ΘΑ ΕΙΝΑΙ ΕΛΑΣΤΙΚΟΙ ΜΕ ΥΛΙΚΟ ΤΗΣ ΕΓΚΡΙΣΗΣ ΤΟΥ ΑΡΧΙΤΕΚΤΟΝΑ.

ΣΤΑ ΠΑΡΑΔΕΣΑΜΕΝΑ ΝΑ ΣΚΛΗΡΩΝΕΤΕ ΤΟ ΜΠΕΤΟΝ ΚΑΙ ΜΕΤΑ ΝΑ ΜΠΑΙΝΕΙ ΣΥΜΦΩΝΑ ΜΕ ΤΟΝ ΚΑΤΑΣΚΕΥΑΣΤΗ, MASTESEAL M452, ( Η ΠΑΡΟΜΟΙΟ ΥΛΙΚΟ ΤΗΣ ΕΠΙΛΟΓΗΣ, ΤΟΥ ΕΠΙΒΛΕΠΟΝΤΑ ΑΡΧΙΤΕΚΤΟΝΑ ΚΑΙ ΜΗΧΑΝΟΛΟΓΟΥ ΜΗΧΑΝΙΚΟΥ)


ΟΛΑ ΤΑ ΥΛΙΚΑ ΤΗΣ ΟΙΚΟΔΟΜΗΣ ΘΑ ΤΥΓΧΑΝΟΥΝ ΤΗΣ ΕΓΚΡΙΣΗΣ ΤΟΥ ΑΡΧΙΤΕΚΤΟΝΑ.

\* ΟΛΟΙ ΟΙ ΤΟΙΧΟΙ ΑΝΤΙΣΤΗΡΙΞΗΣ ΥΠΟΓΕΙΟΥ ΘΑ ΓΙΝΟΥΝ ΦΕΑΡ ΦΕΗΣ

ΣΕ ΟΛΟΥΣ ΤΟΥΣ ΤΟΙΧΟΥΣ PARKING ΚΑΙ ΚΟΛΩΝΕΣ ΝΑ ΓΙΝΕΙ ΑΠΟΜΟΝΩΣΗ ΑΠΟ ΤΟ ΠΕΔΙΟ ΜΕΧΡΙ ΚΑΙ 15ΕΚ. ΠΑΝΩ ΑΠΟ ΤΟ FINISH ΒΕΤΟΝ.

THIS DRAWING IS THE PROPERTY OF ELIA ELIKOS ARCHITECTS ENGINEERS LLC. IT IS NOT ALLOWED TO REPRODUCE ITS CONTENTS IN ANY FORM EXCEPT FOR THE PURPOSE FOR WHICH IT IS INTENDED

|  |       |                   |       |                        |                |  |
|--|-------|-------------------|-------|------------------------|----------------|--|
|  | Notes | Scale             | Date  | Project N <sup>o</sup> | Locality       |  |
|  |       | 1:100             | 07/23 | 2023-1402              | ΓΕΡΜΑΣΟΓΕΙΑ    |  |
|  |       | Drawing Title     |       |                        | Client         |  |
|  |       | ΚΑΤΟΨΗ 4ου ΟΡΟΦΟΥ |       |                        | TIRKOUANA LTD  |  |
|  |       |                   |       |                        | Drawing Number |  |

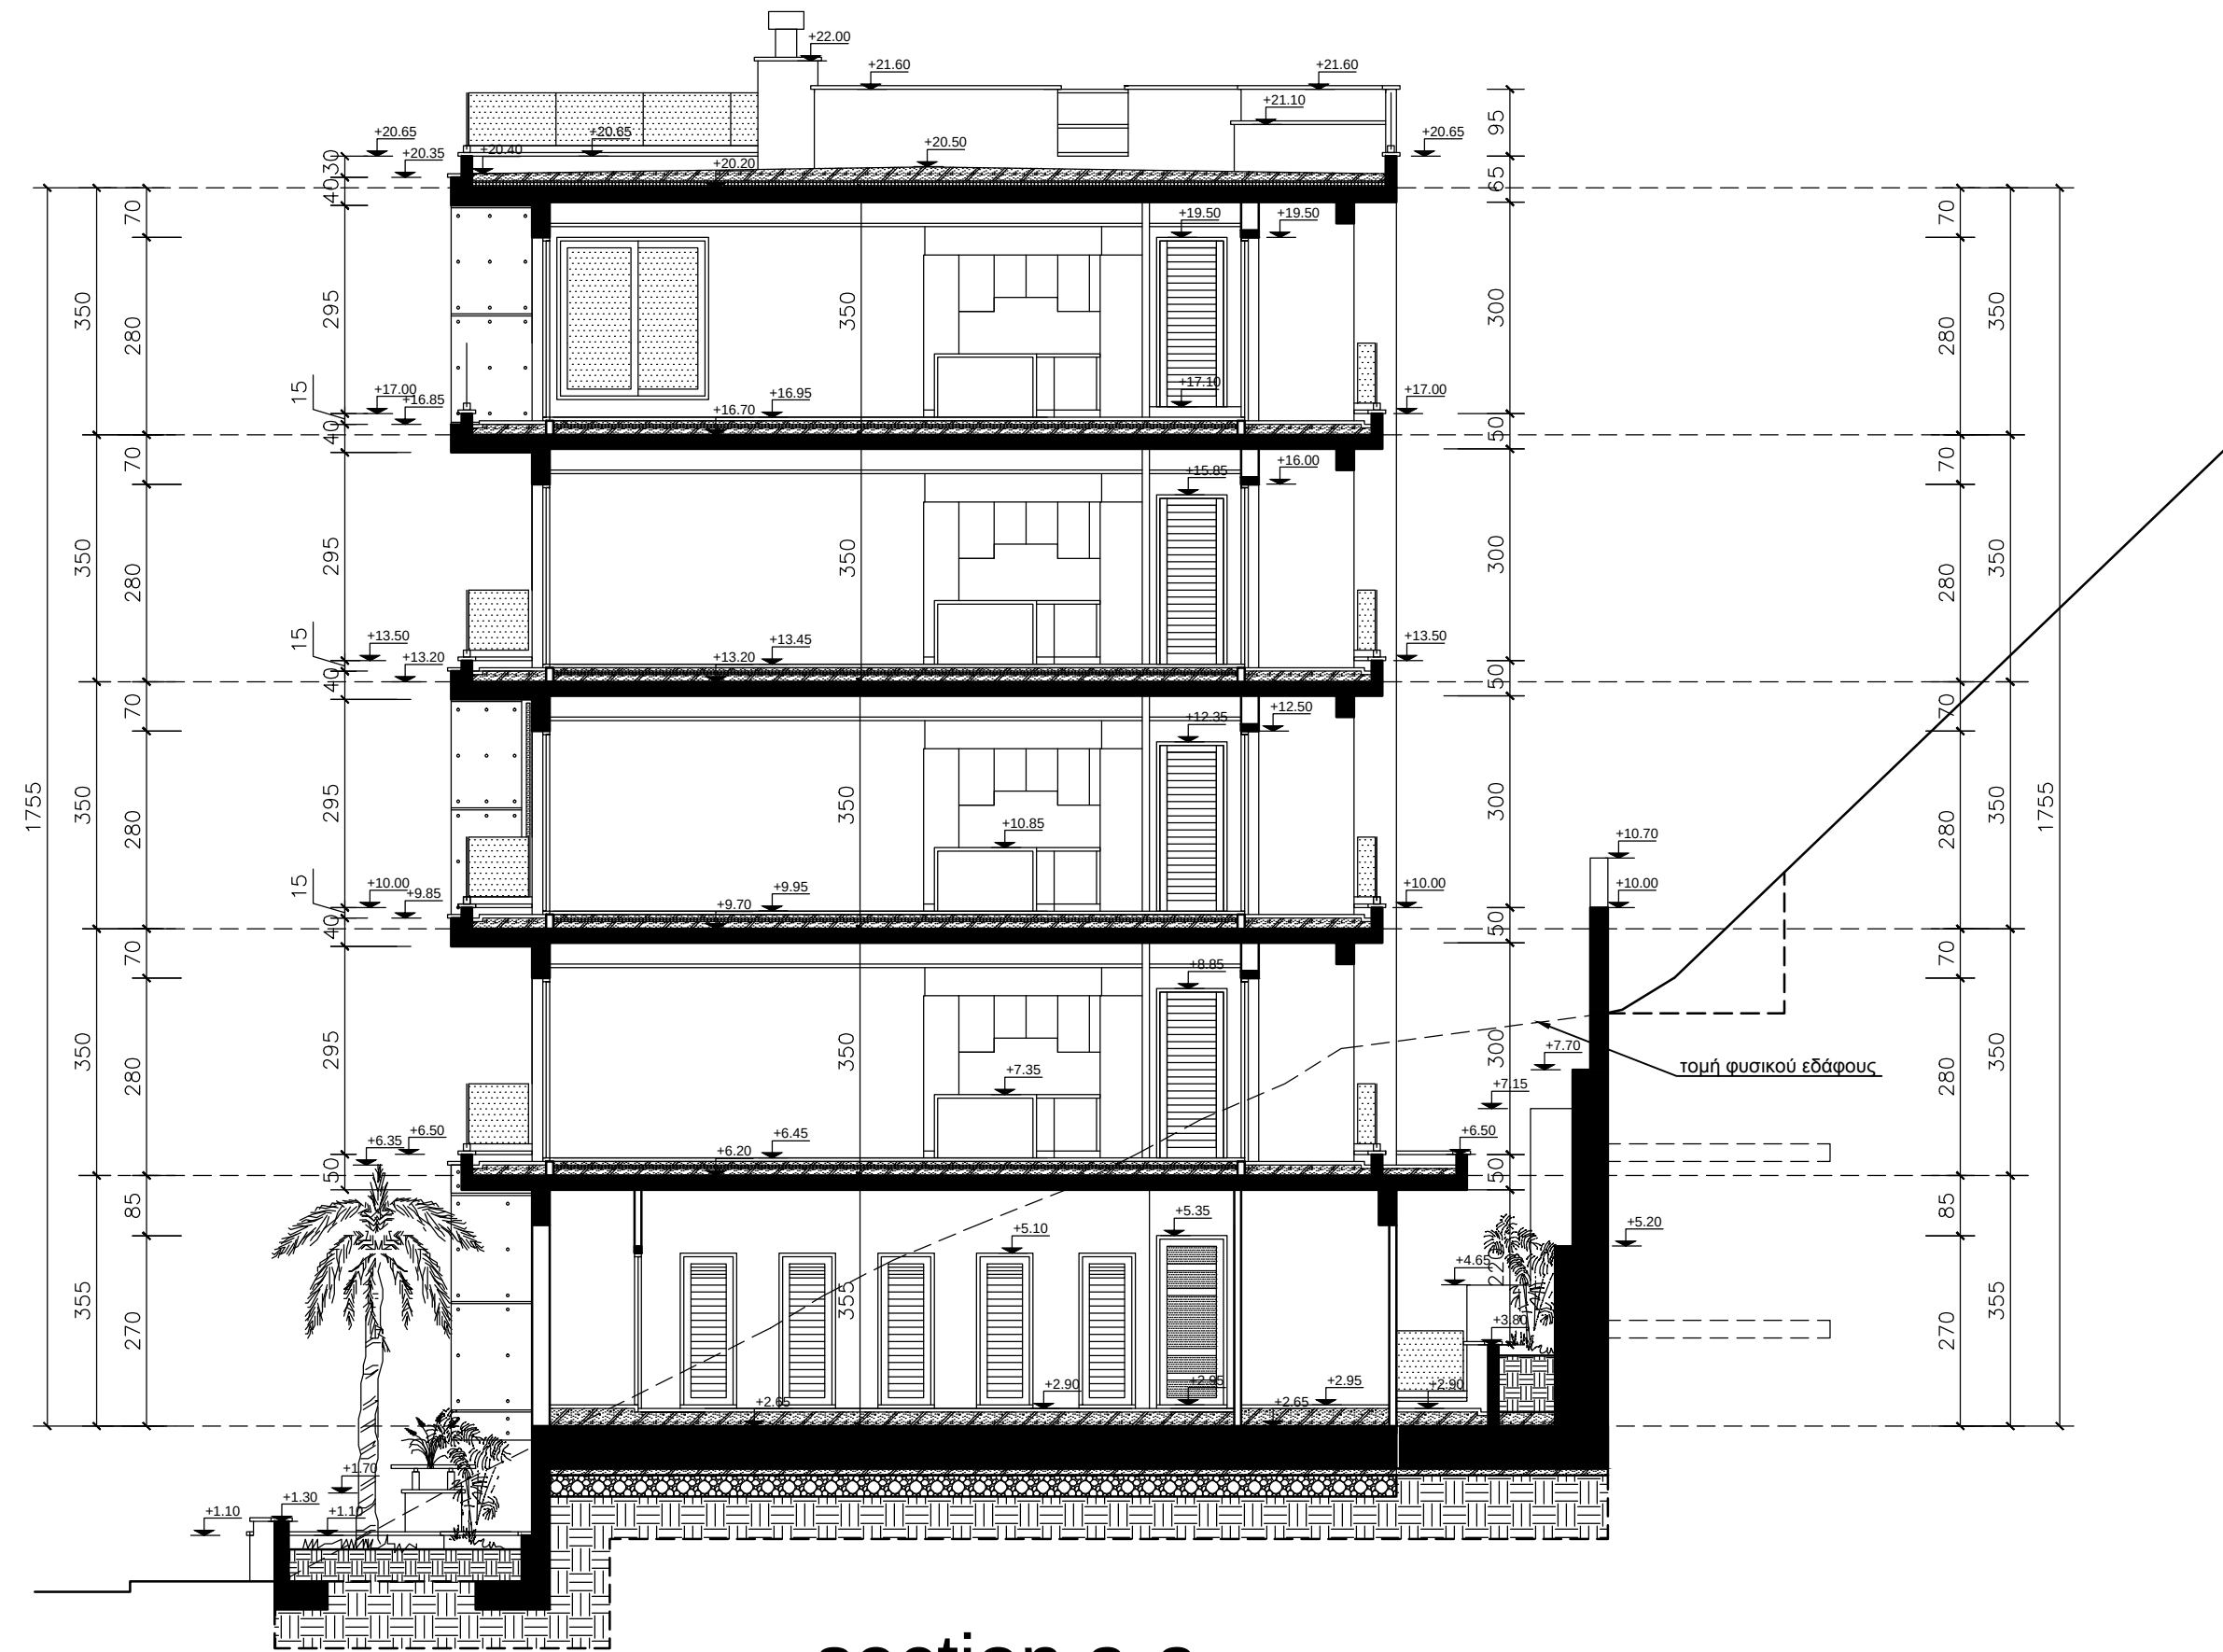

section a-a

THIS DRAWING IS THE PROPERTY OF ELIA ELIKOS ARCHITECTS ENGINEERS LLC. IT IS NOT ALLOWED TO REPRODUCE ITS CONTENTS IN ANY FORM EXCEPT FOR THE PURPOSE FOR WHICH IT IS INTENDED

|  |       |               |       |                        |                |  |
|--|-------|---------------|-------|------------------------|----------------|--|
|  | Notes | Scale         | Date  | Project N <sup>o</sup> | Locality       |  |
|  |       | 1:100         | 07/23 | 2023-1402              | ΓΕΡΜΑΣΟΓΕΙΑ    |  |
|  |       | Drawing Title |       |                        | Client         |  |
|  |       | TOMH A-A      |       |                        | TIRKOUANA LTD  |  |
|  |       |               |       |                        | Drawing Number |  |







north - east elevation

THIS DRAWING IS THE PROPERTY OF ELIA ELIKOS ARCHITECTS ENGINEERS LLC. IT IS NOT ALLOWED TO REPRODUCE ITS CONTENTS IN ANY FORM EXCEPT FOR THE PURPOSE FOR WHICH IT IS INTENDED

|  |       |               |       |                        |                |  |
|--|-------|---------------|-------|------------------------|----------------|--|
|  | Notes | Scale         | Date  | Project N <sup>o</sup> | Locality       |  |
|  |       | 1:100         | 07/23 | 2023-1402              | ΓΕΡΜΑΣΟΓΕΙΑ    |  |
|  |       | Drawing Title |       |                        | Client         |  |
|  |       | ΟΨΕΙΣ         |       |                        | TIRKOUANA LTD  |  |
|  |       |               |       |                        | Drawing Number |  |

ΣΗΜΕΙΩΣΗ

1

ΑΛΟΥΜΙΝΙΑ

2

ΓΡΑΦΙΛΙΟ

3

ΜΕΤΑΛΛΙΚΑ ΚΑΓΚΕΛΛΑ

4

ΜΠΕΤΟΝ FAIR FACE / ΣΠΑΤΟΥΛΑ ΧΡΩΜΑΤΟΣ

5

ΓΥΑΛΙ

6

ΕΠΕΝΔΥΣΗ ΜΕ ΗΡΛ

7

FAIR FACE


8

ΔΟΚΙΔΕΣ


9

ΕΠΕΝΔΥΣΗ ΜΕ ΠΕΤΡΑ

ΟΛΑ ΤΑ ΥΛΙΚΑ ΝΑ ΤΥΓΧΑΝΟΥΝ  
ΤΗΣ ΕΓΚΡΙΣΗΣ ΤΟΥ ΑΡΧΙΤΕΚΤΟΝΑ

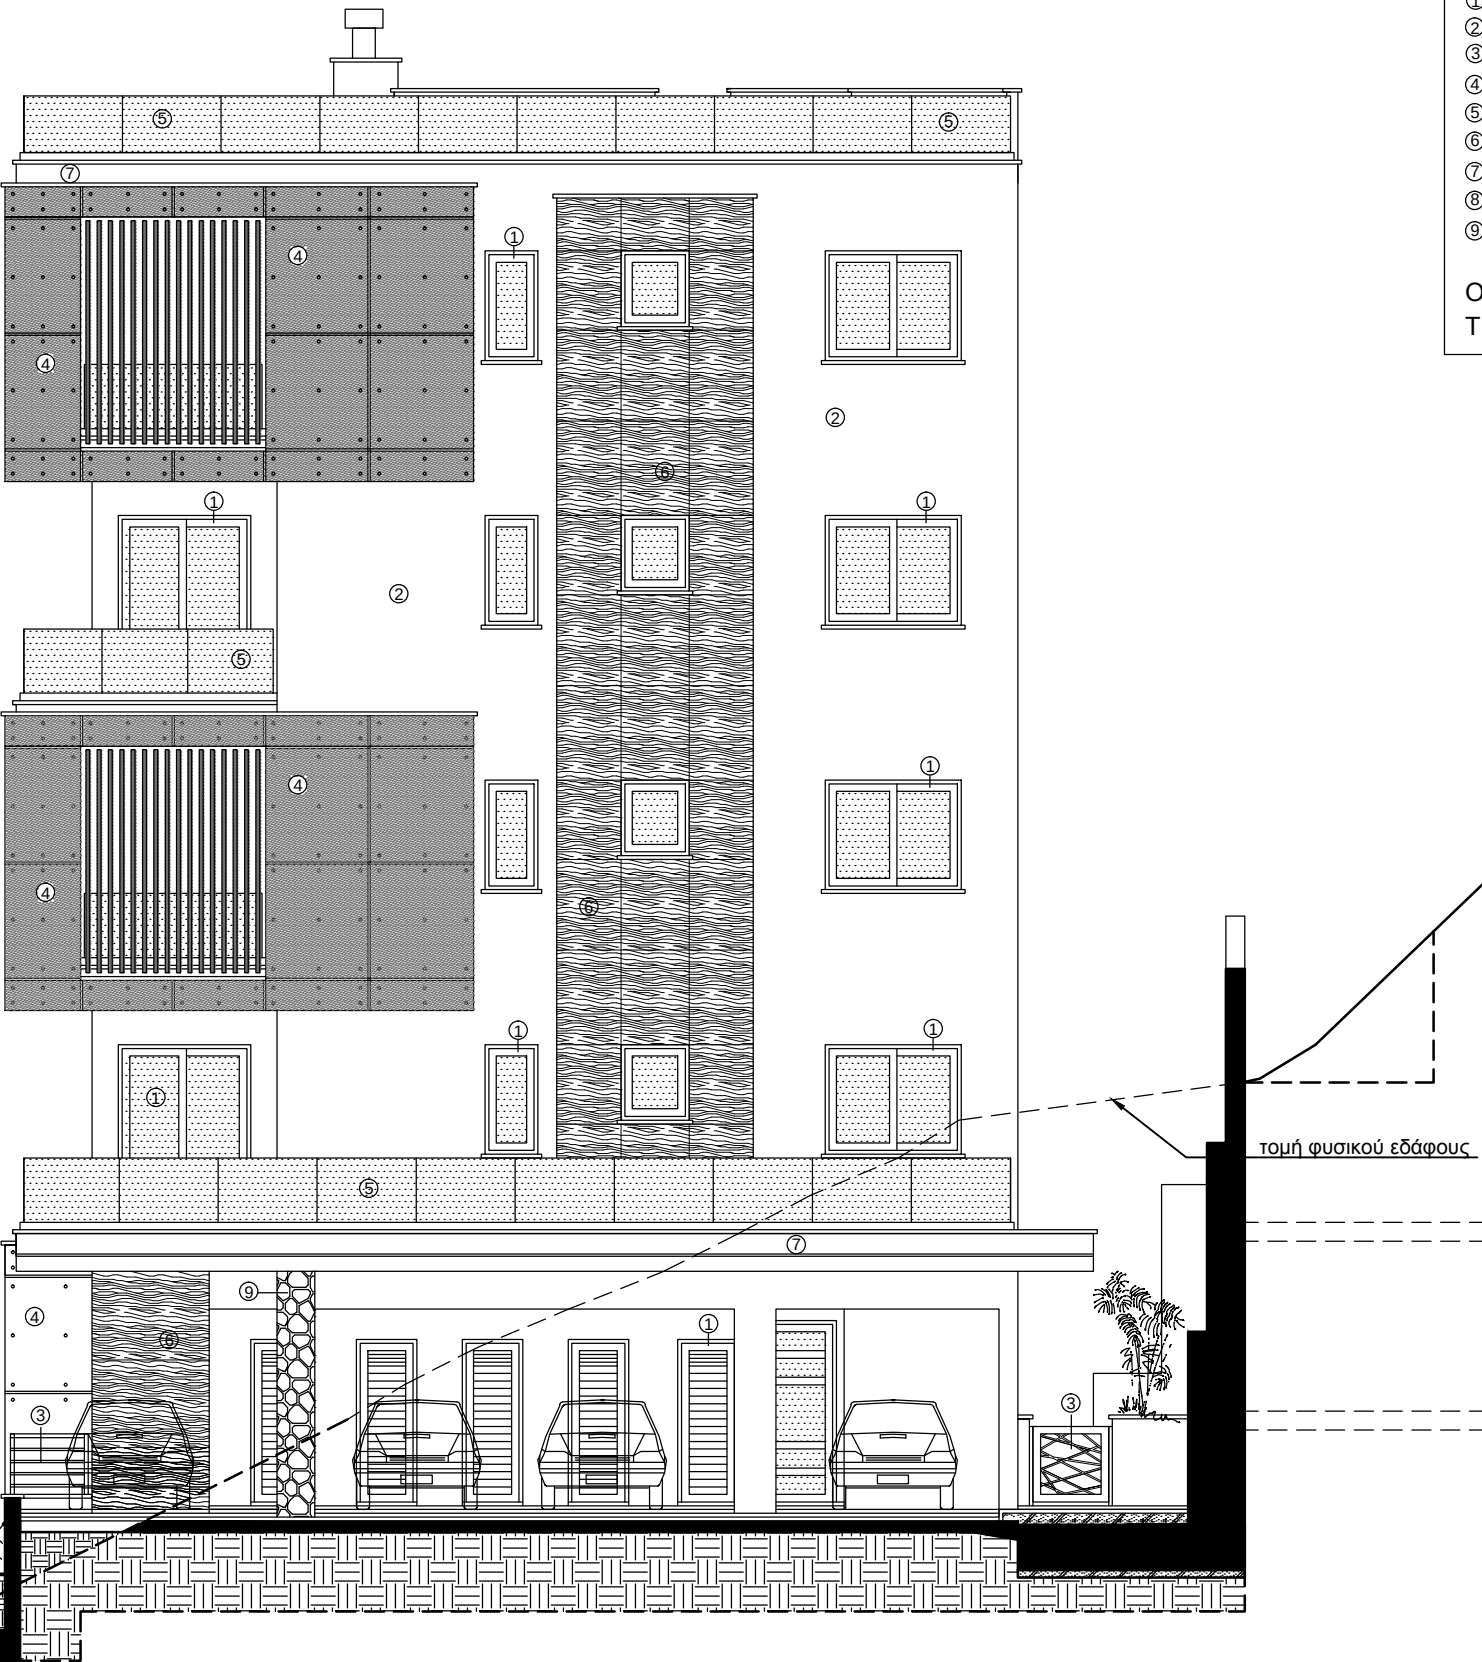

north - west elevation

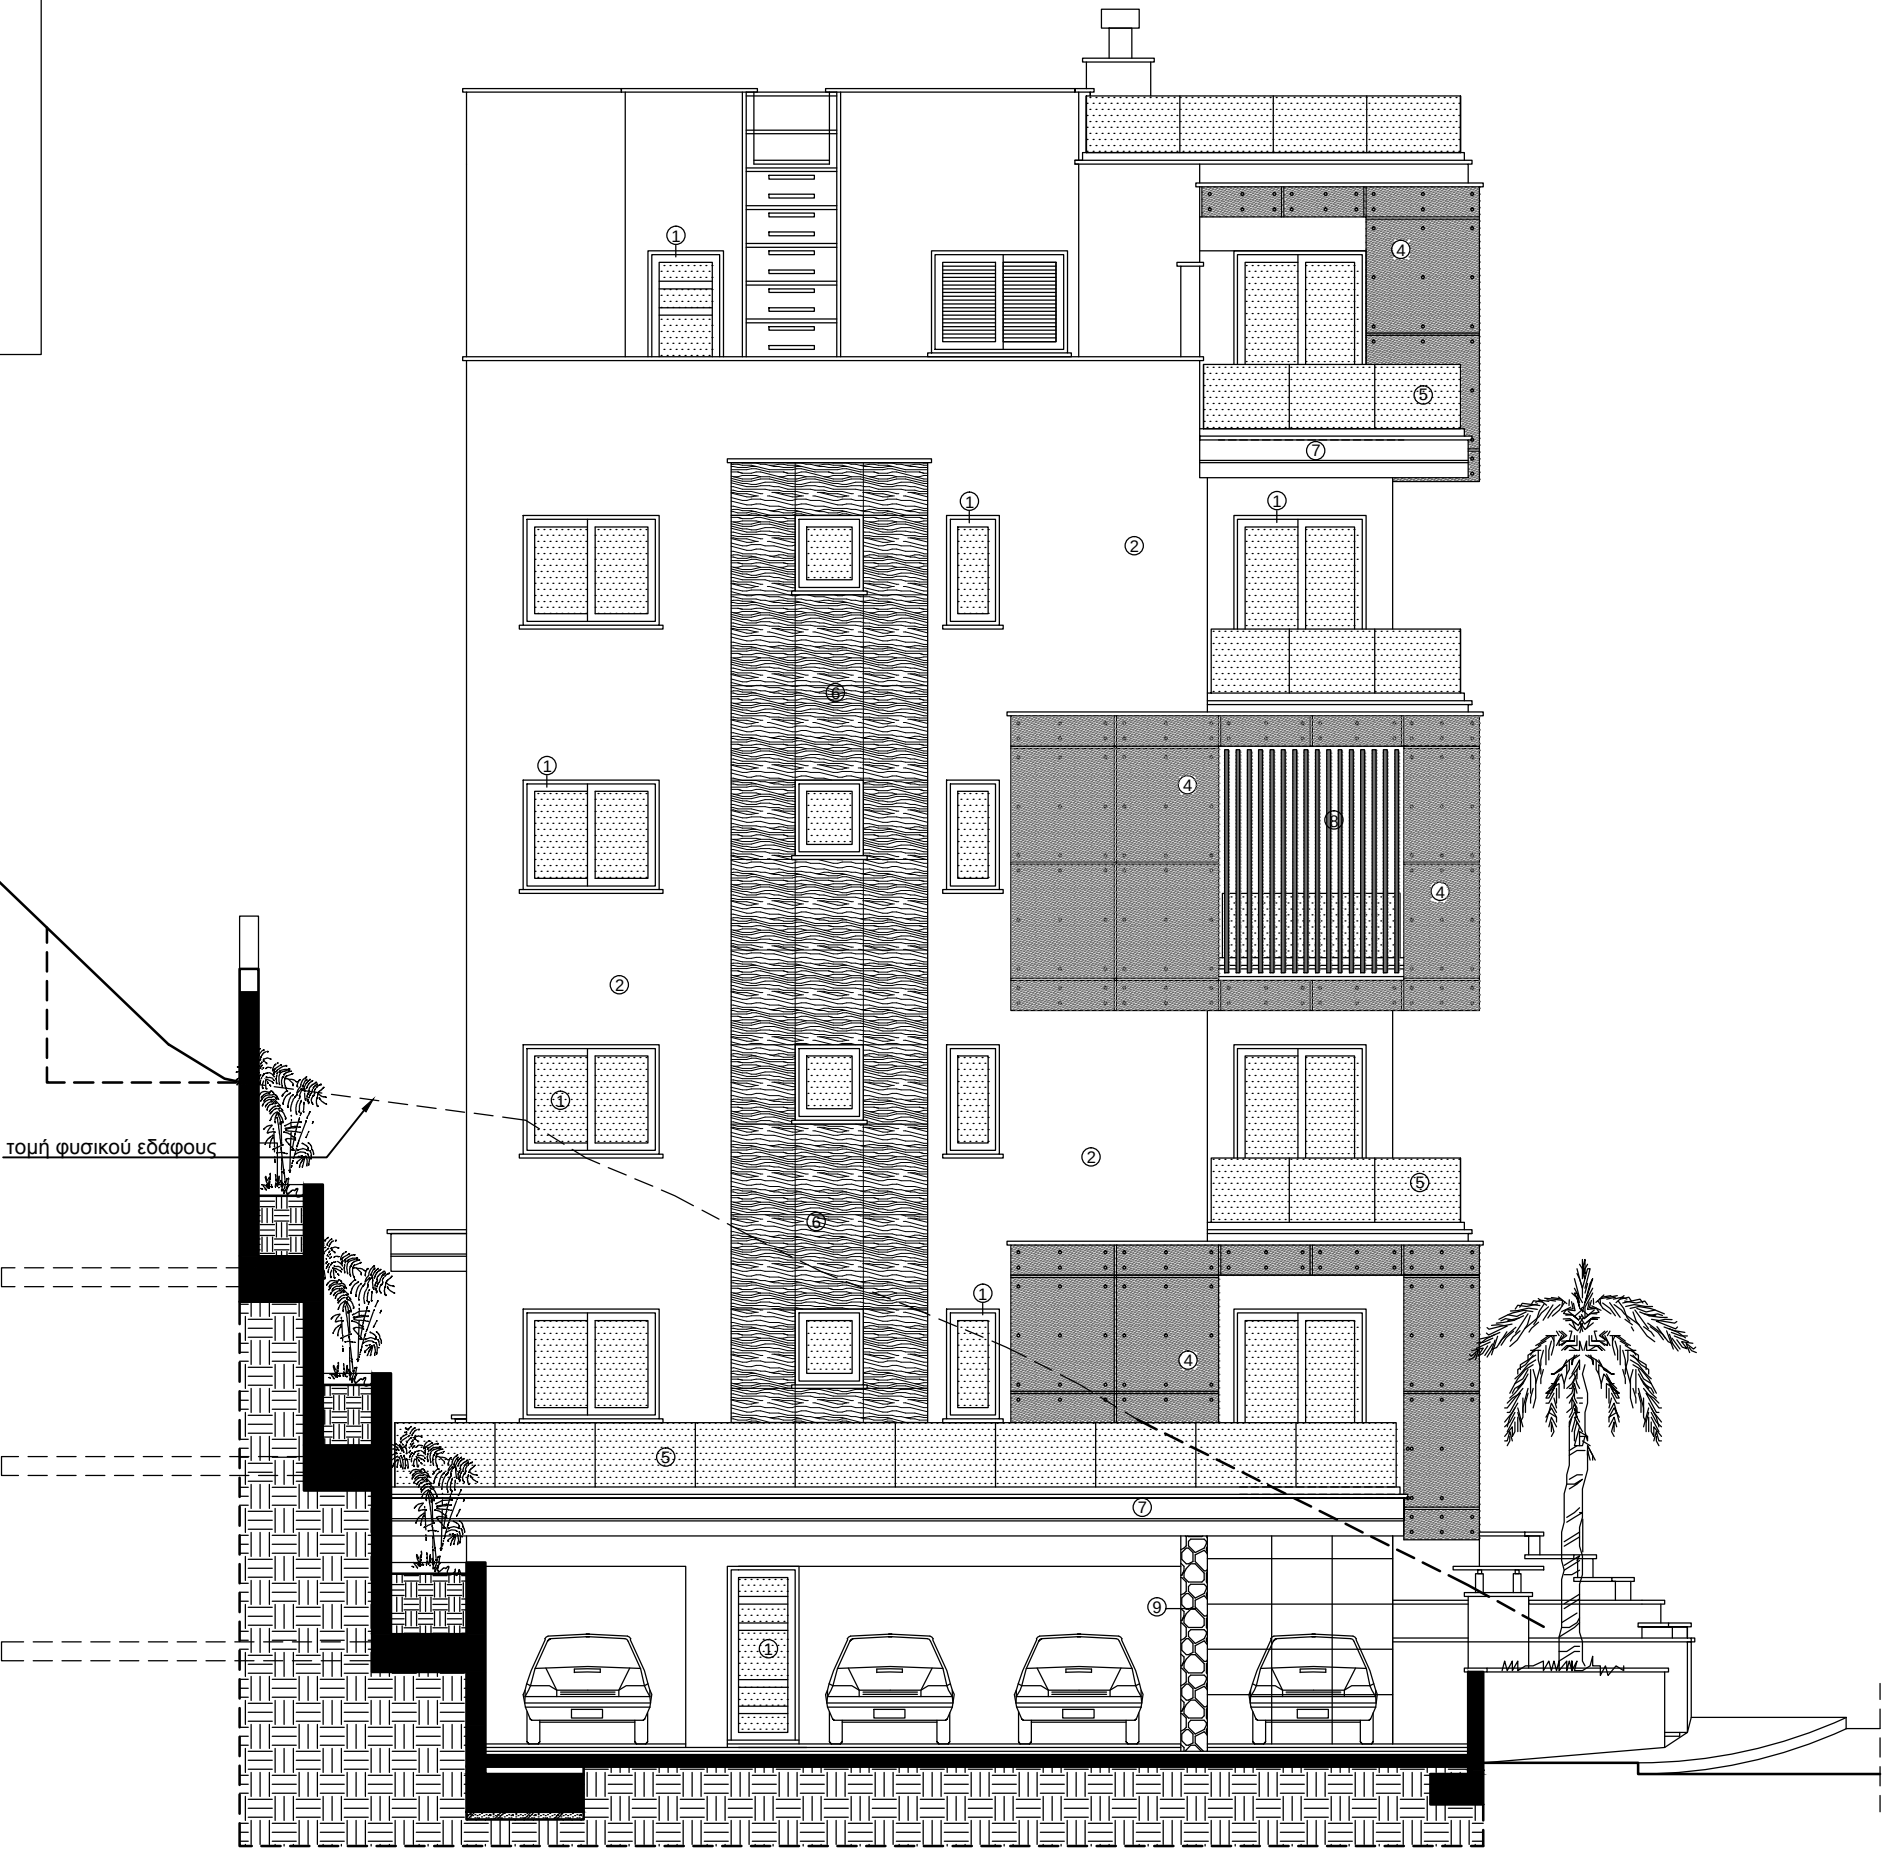


south - east elevation

THIS DRAWING IS THE PROPERTY OF ELIA ELIKOS ARCHITECTS ENGINEERS LLC. IT IS NOT ALLOWED TO REPRODUCE ITS CONTENTS IN ANY FORM EXCEPT FOR THE PURPOSE FOR WHICH IT IS INTENDED

|  |       |               |       |                        |                |  |
|--|-------|---------------|-------|------------------------|----------------|--|
|  | Notes | Scale         | Date  | Project N <sup>o</sup> | Locality       |  |
|  |       | 1:100         | 07/23 | 2023-1402              | ΓΕΡΜΑΣΟΓΕΙΑ    |  |
|  |       | Drawing Title |       |                        | Client         |  |
|  |       | ΟΨΕΙΣ         |       |                        | TIRKOUANA LTD  |  |
|  |       |               |       |                        | Drawing Number |  |



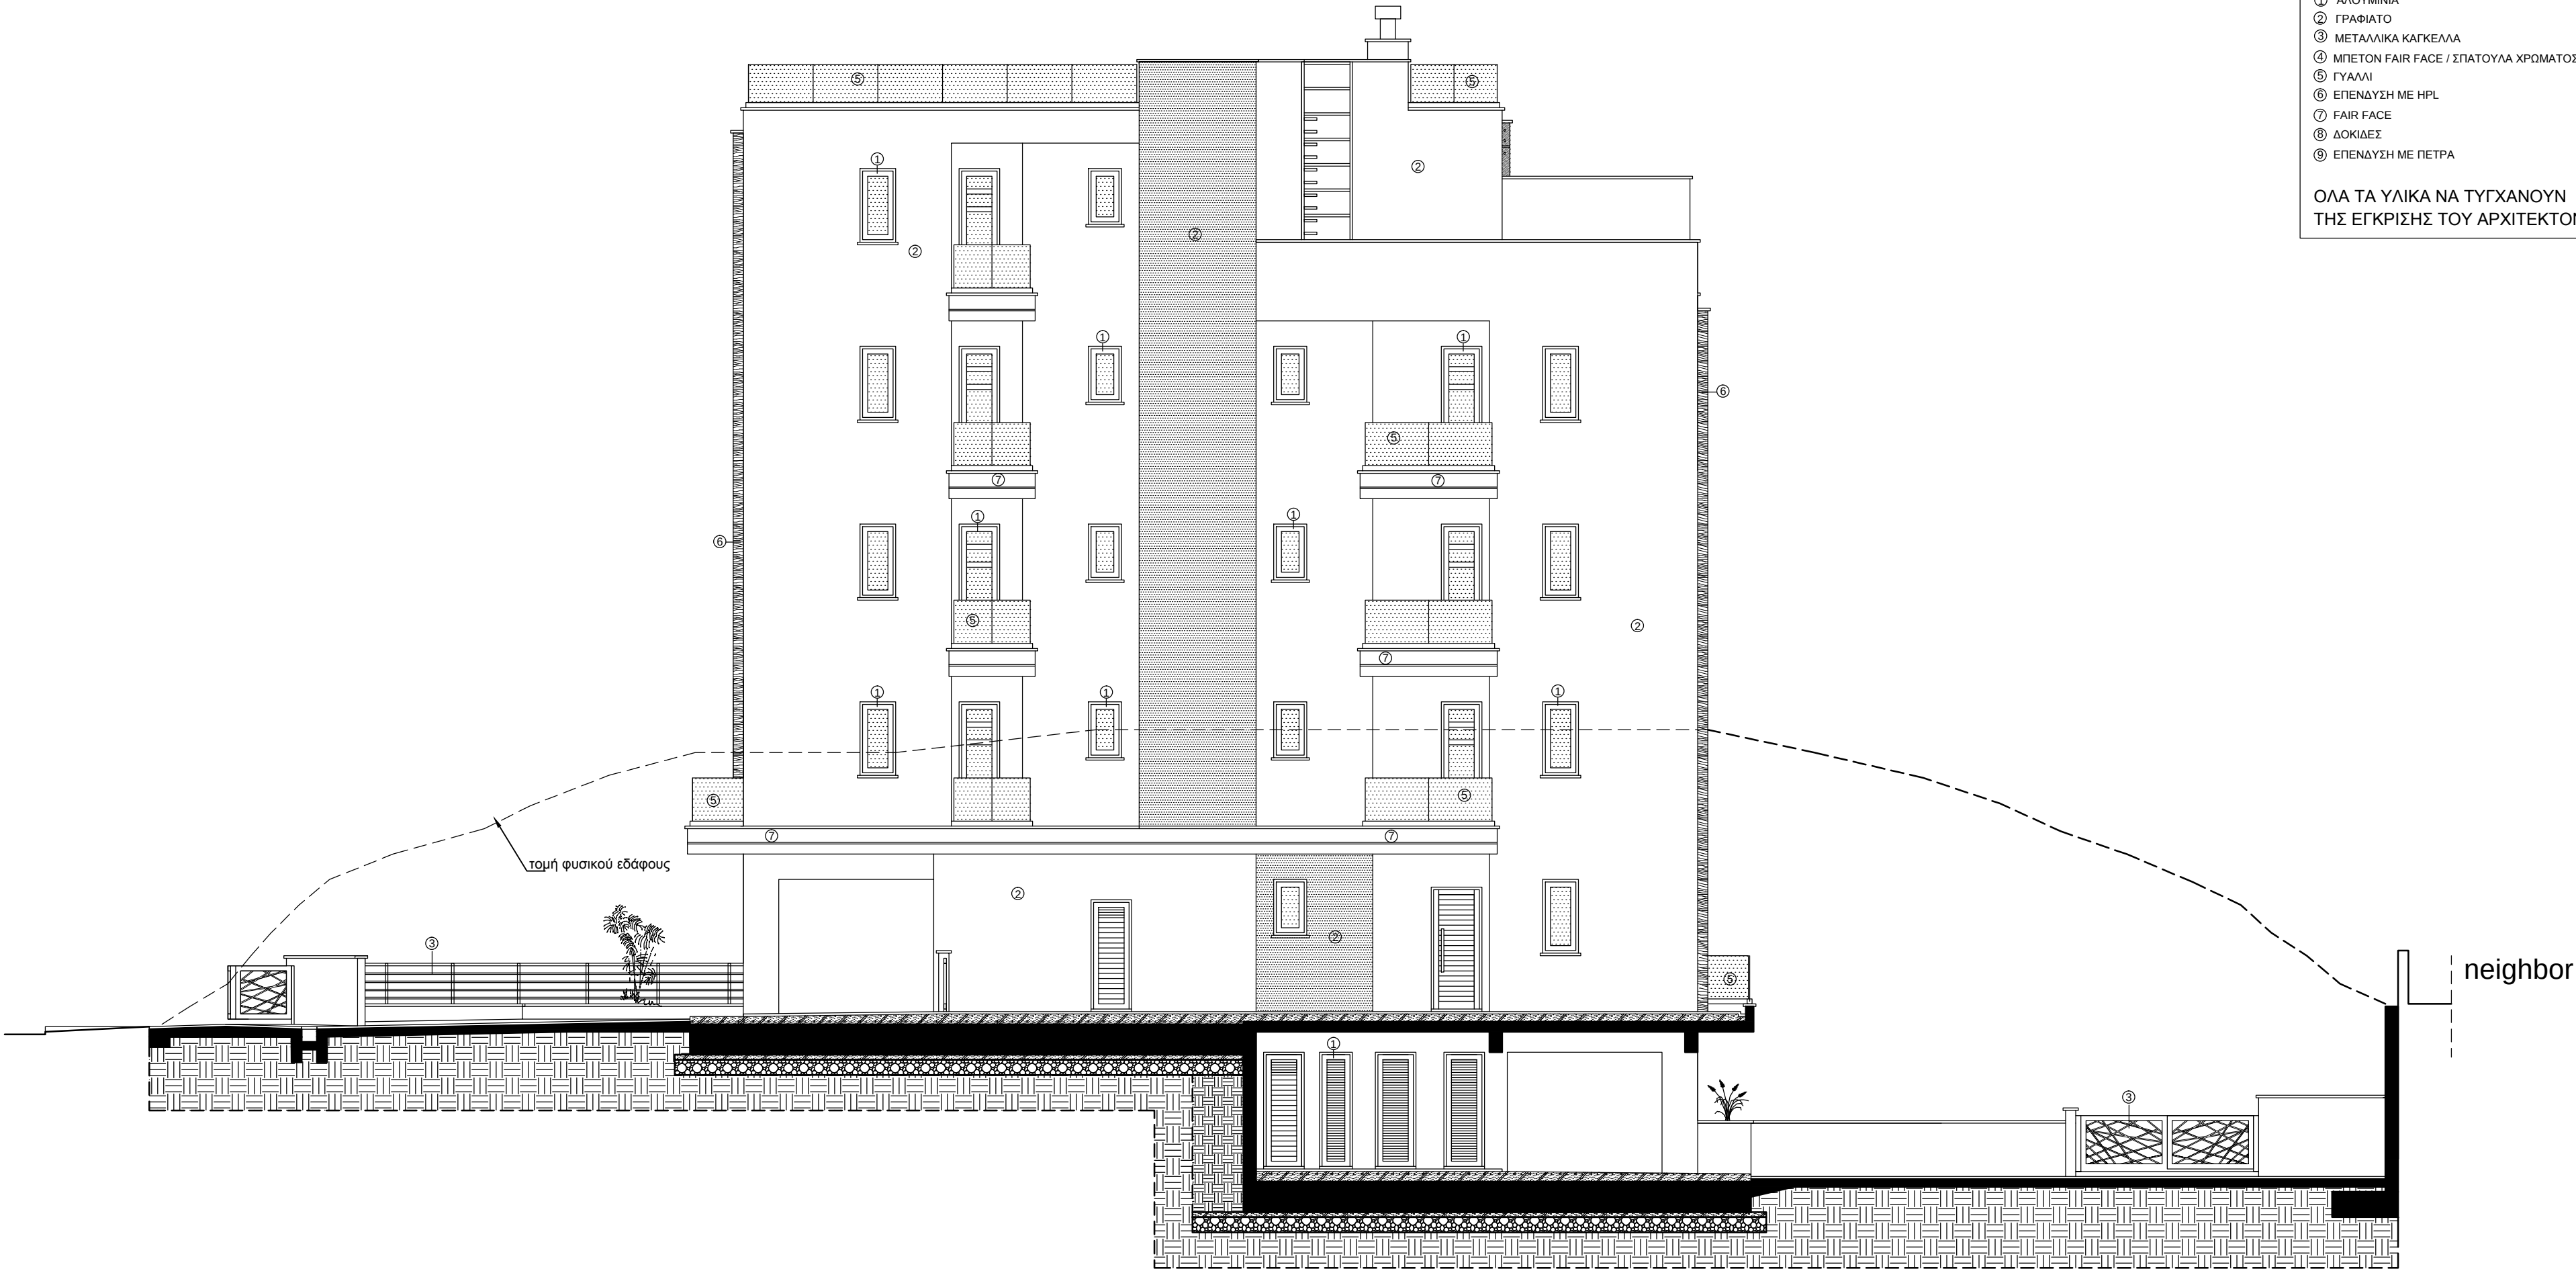

- ΣΗΜΕΙΩΣΗ
- ① ΑΛΟΥΜΙΝΙΑ
  - ② ΓΡΑΦΙΑΤΟ
  - ③ ΜΕΤΑΛΛΙΚΑ ΚΑΓΚΕΛΛΑ
  - ④ ΜΠΕΤΟΝ FAIR FACE / ΣΠΑΤΟΥΛΑ ΧΡΩΜΑΤΟΣ
  - ⑤ ΓΥΑΛΙ
  - ⑥ ΕΠΕΝΔΥΣΗ ΜΕ HPL
  - ⑦ FAIR FACE
  - ⑧ ΔΟΚΙΑΔΕΣ
  - ⑨ ΕΠΕΝΔΥΣΗ ΜΕ ΠΕΤΡΑ
- ΟΛΑ ΤΑ ΥΛΙΚΑ ΝΑ ΤΥΓΧΑΝΟΥΝ  
ΤΗΣ ΕΓΚΡΙΣΗΣ ΤΟΥ ΑΡΧΙΤΕΚΤΟΝΑ

south - west elevation

THIS DRAWING IS THE PROPERTY OF ELIA ELIKOS ARCHITECTS ENGINEERS LLC. IT IS NOT ALLOWED TO REPRODUCE ITS CONTENTS IN ANY FORM EXCEPT FOR THE PURPOSE FOR WHICH IT IS INTENDED

|  |       |               |       |                        |                |  |
|--|-------|---------------|-------|------------------------|----------------|--|
|  | Notes | Scale         | Date  | Project N <sup>o</sup> | Locality       |  |
|  |       | 1:100         | 07/23 | 2023-1402              | ΓΕΡΜΑΣΟΓΕΙΑ    |  |
|  |       | Drawing Title |       |                        | Client         |  |
|  |       | ΟΨΕΙΣ         |       |                        | TIRKOUANA LTD  |  |
|  |       |               |       |                        | Drawing Number |  |